

Общество с ограниченной ответственностью
«Экозем изыскания»

ИНН 7731600486 КПП 110101001, РК, г. Сыктывкар, 167023
ул. Морозова, д.115 ofis@ekozem.com тел. (8212) 31-85-37, 31-42-32, факс 31-41-28

ДОКУМЕНТАЦИЯ ПО ПЛАНИРОВКЕ ТЕРРИТОРИИ

**«Строительство и реконструкция трубопроводов Восточно-
Савиноборского нефтяного месторождения»**

ПРОЕКТ ПЛАНИРОВКИ ТЕРРИТОРИИ

Раздел 1

Проект планировки территории. Графическая часть

г. Сыктывкар 2017 г.

Общество с ограниченной ответственностью
«Экозем изыскания»

ИНН 7731600486 КПП 110101001, РК, г. Сыктывкар, 167023
ул. Морозова, д.115 ofis@ekozem.com тел. (8212) 31-85-37, 31-42-32, факс 31-41-28

ДОКУМЕНТАЦИЯ ПО ПЛАНИРОВКЕ ТЕРРИТОРИИ

«Строительство и реконструкция трубопроводов Восточно-Савиноборского нефтяного месторождения»

ПРОЕКТ ПЛАНИРОВКИ ТЕРРИТОРИИ

Раздел 1



Проект планировки территории. Графическая часть

Директор





А.А. Астанин


г. Сыктывкар, 2017 г.

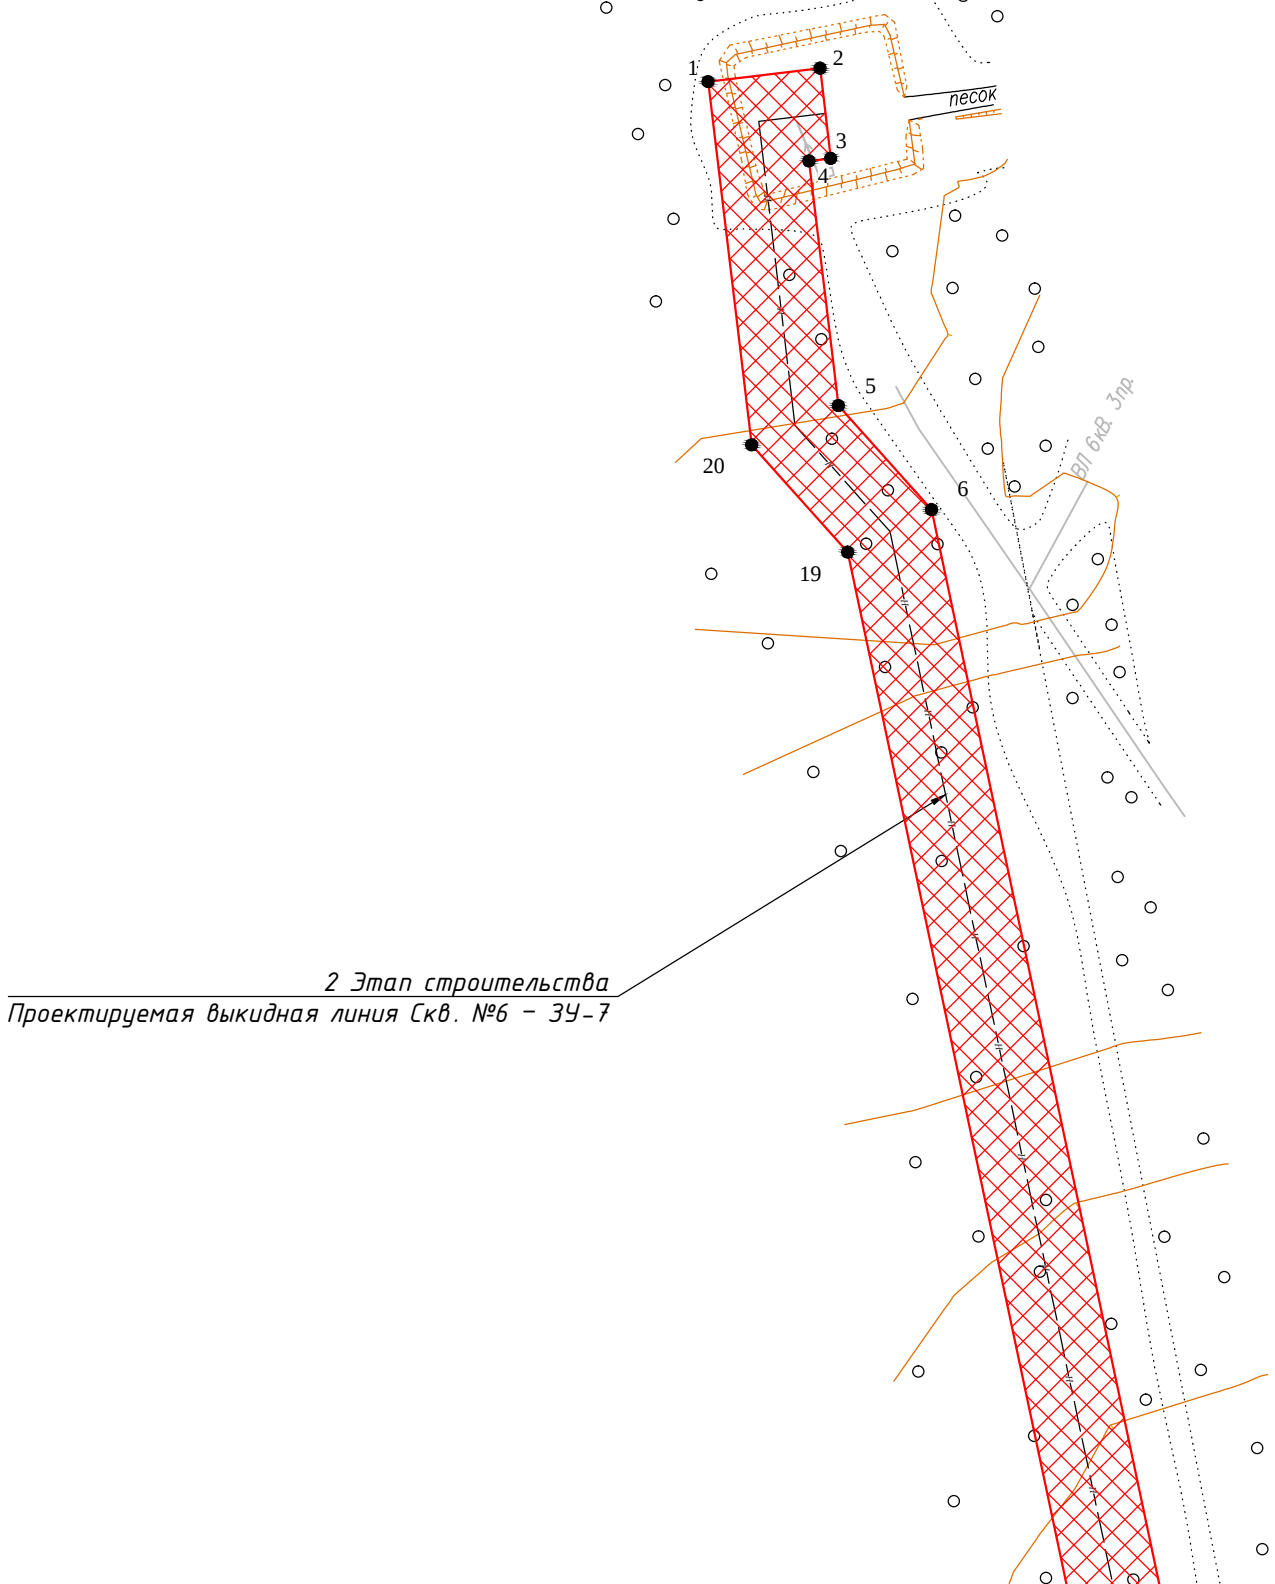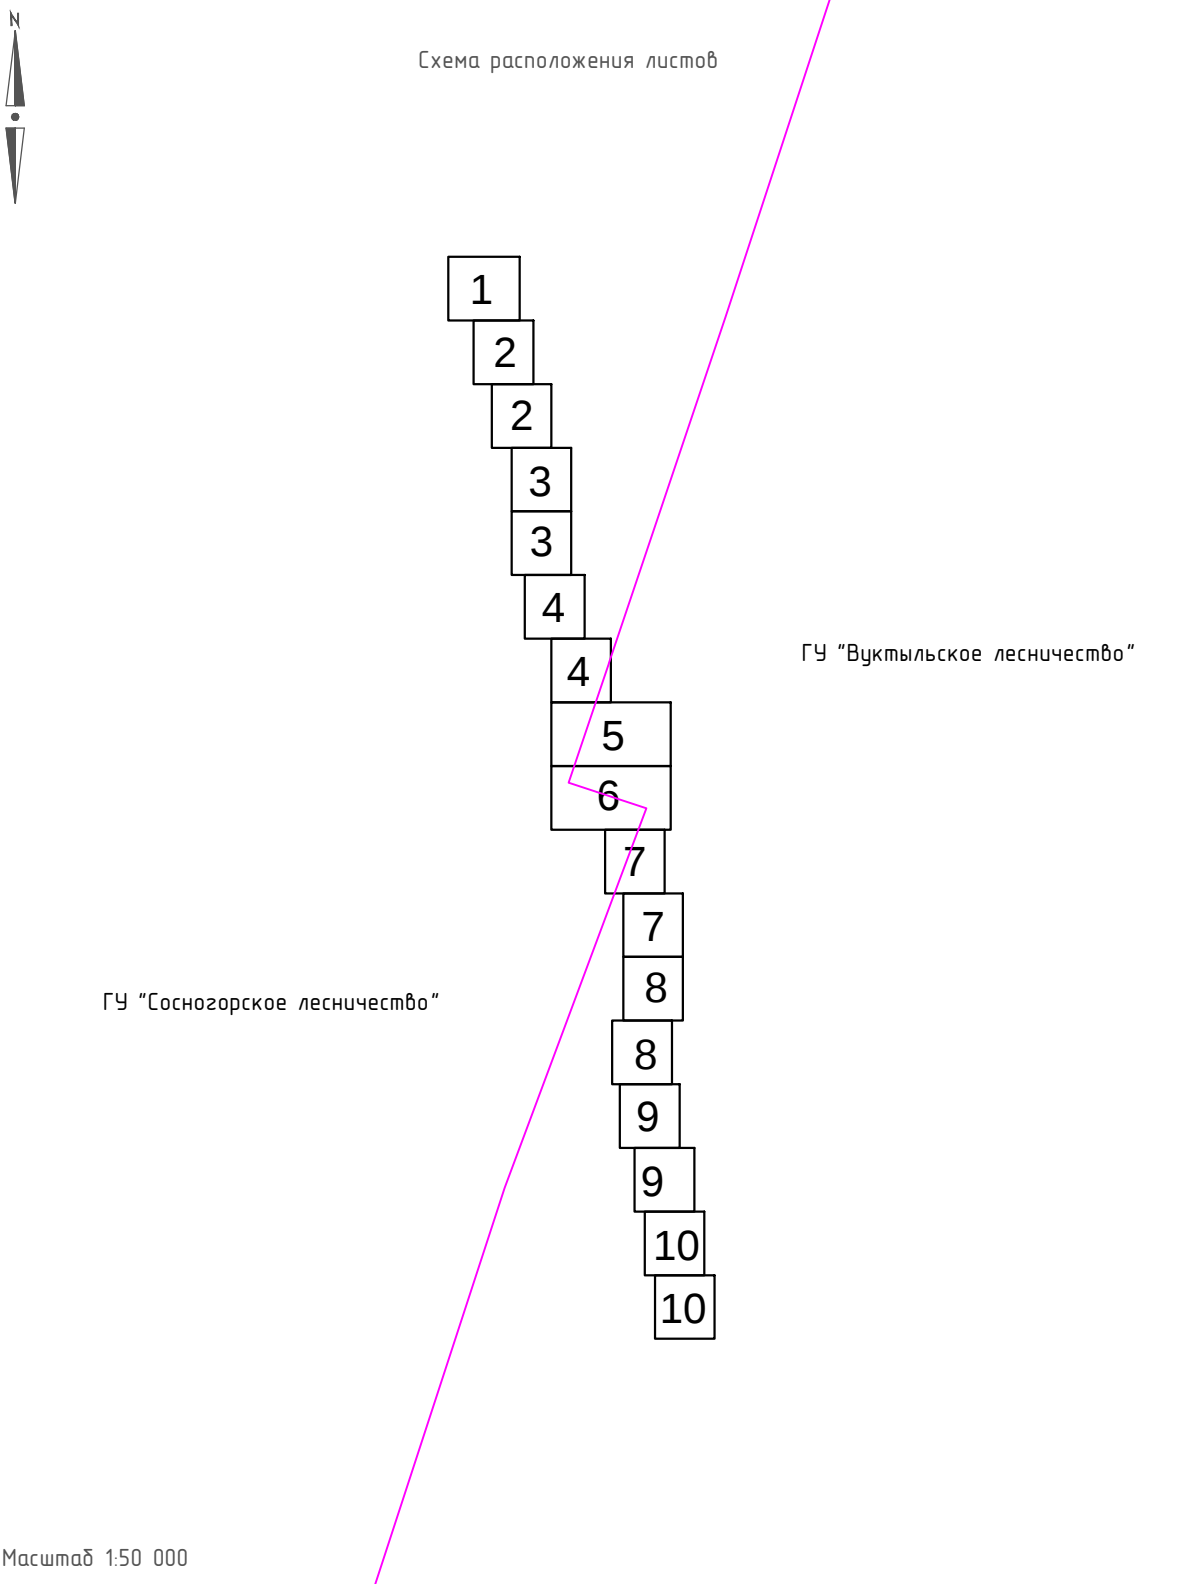

*Действующие и проектируемые красные линии отсутствуют

- Условные обозначения:
-  - границы зон планируемого размещения линейных объектов;
 -  1 - номер характерной точки границ зоны планируемого размещения линейных объектов.

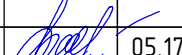
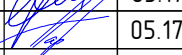
						ПО25-Р/2016-01.000			
						Строительство и реконструкция трубопроводов Восточно-Савиноборского нефтяного месторождения			
Изм.	Кол.уч.	Лист	№ док.	Подп.	Дата	Проект планировки территории	Стадия	Лист	Листов
Разработал		Козлова			05.17		П	1	10
Проверил		Паршуков			05.17	Чертеж границ зон планируемого размещения линейных объектов	ООО "Экозем изыскания"		

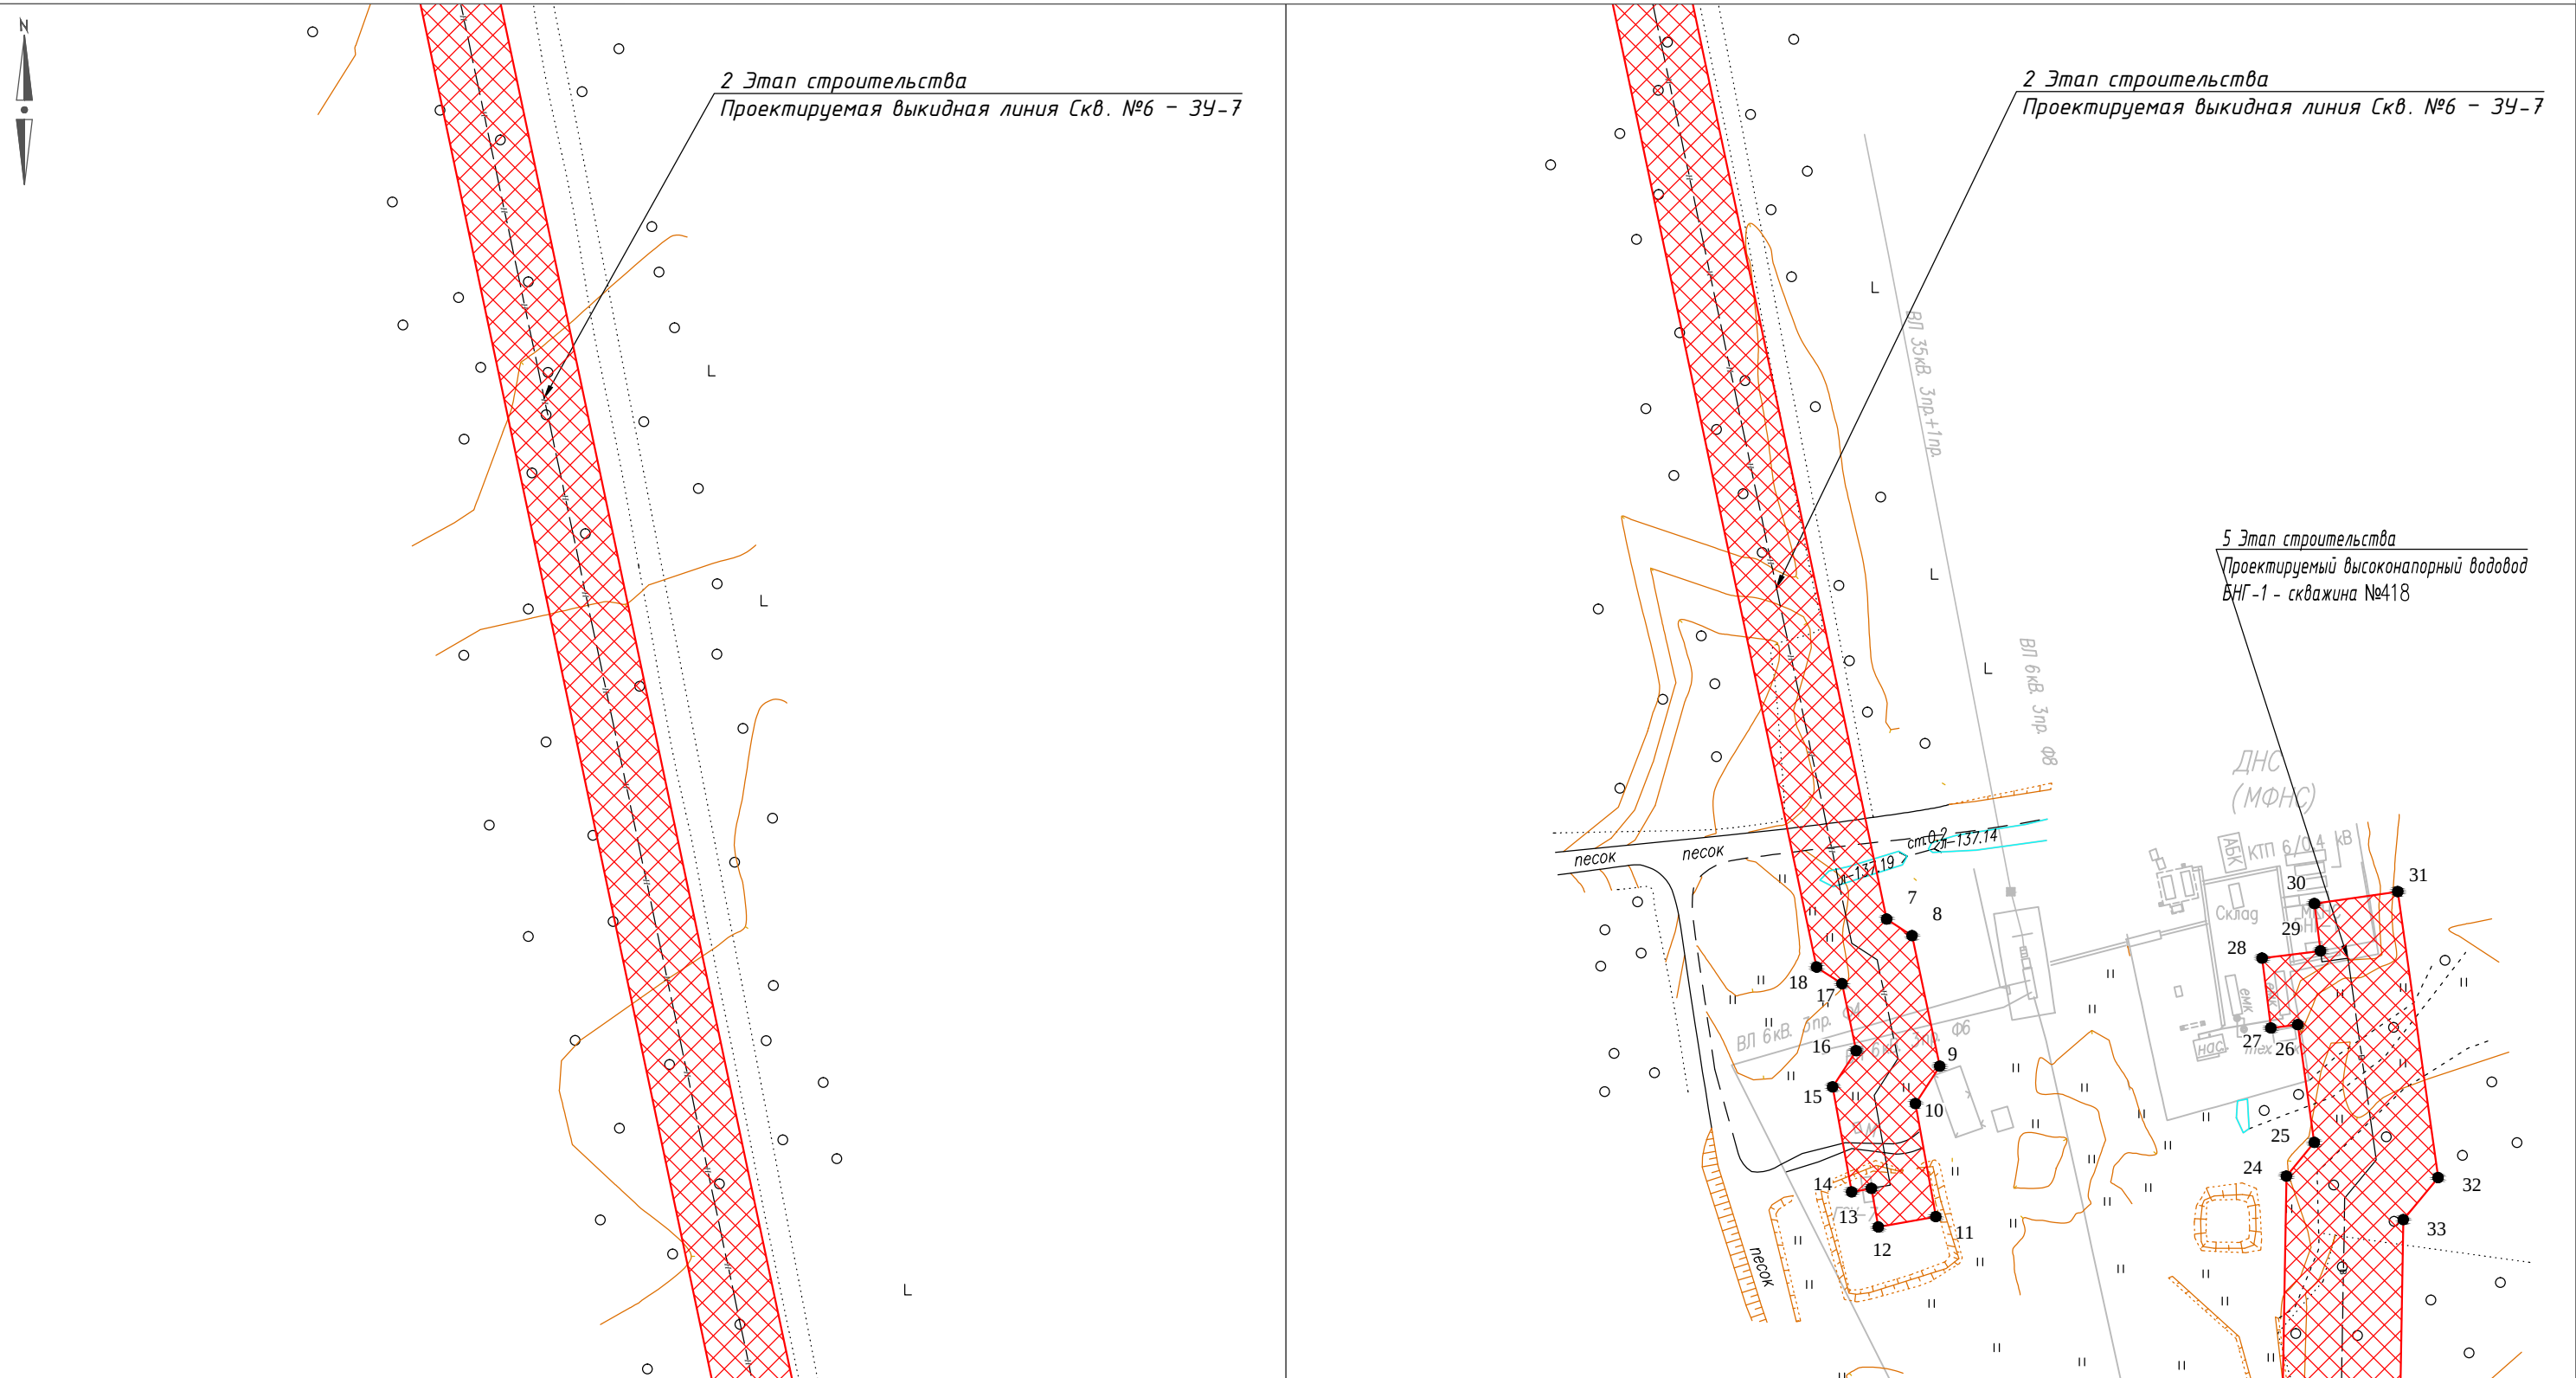

Условные обозначения:

-  - границы зон планируемого размещения линейных объектов;
- 1 - номер характерной точки границ зоны планируемого размещения линейных объектов.


						ПО25-Р/2016-01.000			
						Строительство и реконструкция трубопроводов Восточно-Савиноборского нефтяного месторождения			
Изм.	Кол.уч.	Лист	№ док.	Подп.	Дата				
						Проект планировки территории	Стадия	Лист	Листов
Разработал	Козлова				05.17		П	2	10
Проверил	Паршуков				05.17	Чертеж границ зон планируемого размещения линейных объектов	000 "Экозем изыскания"		

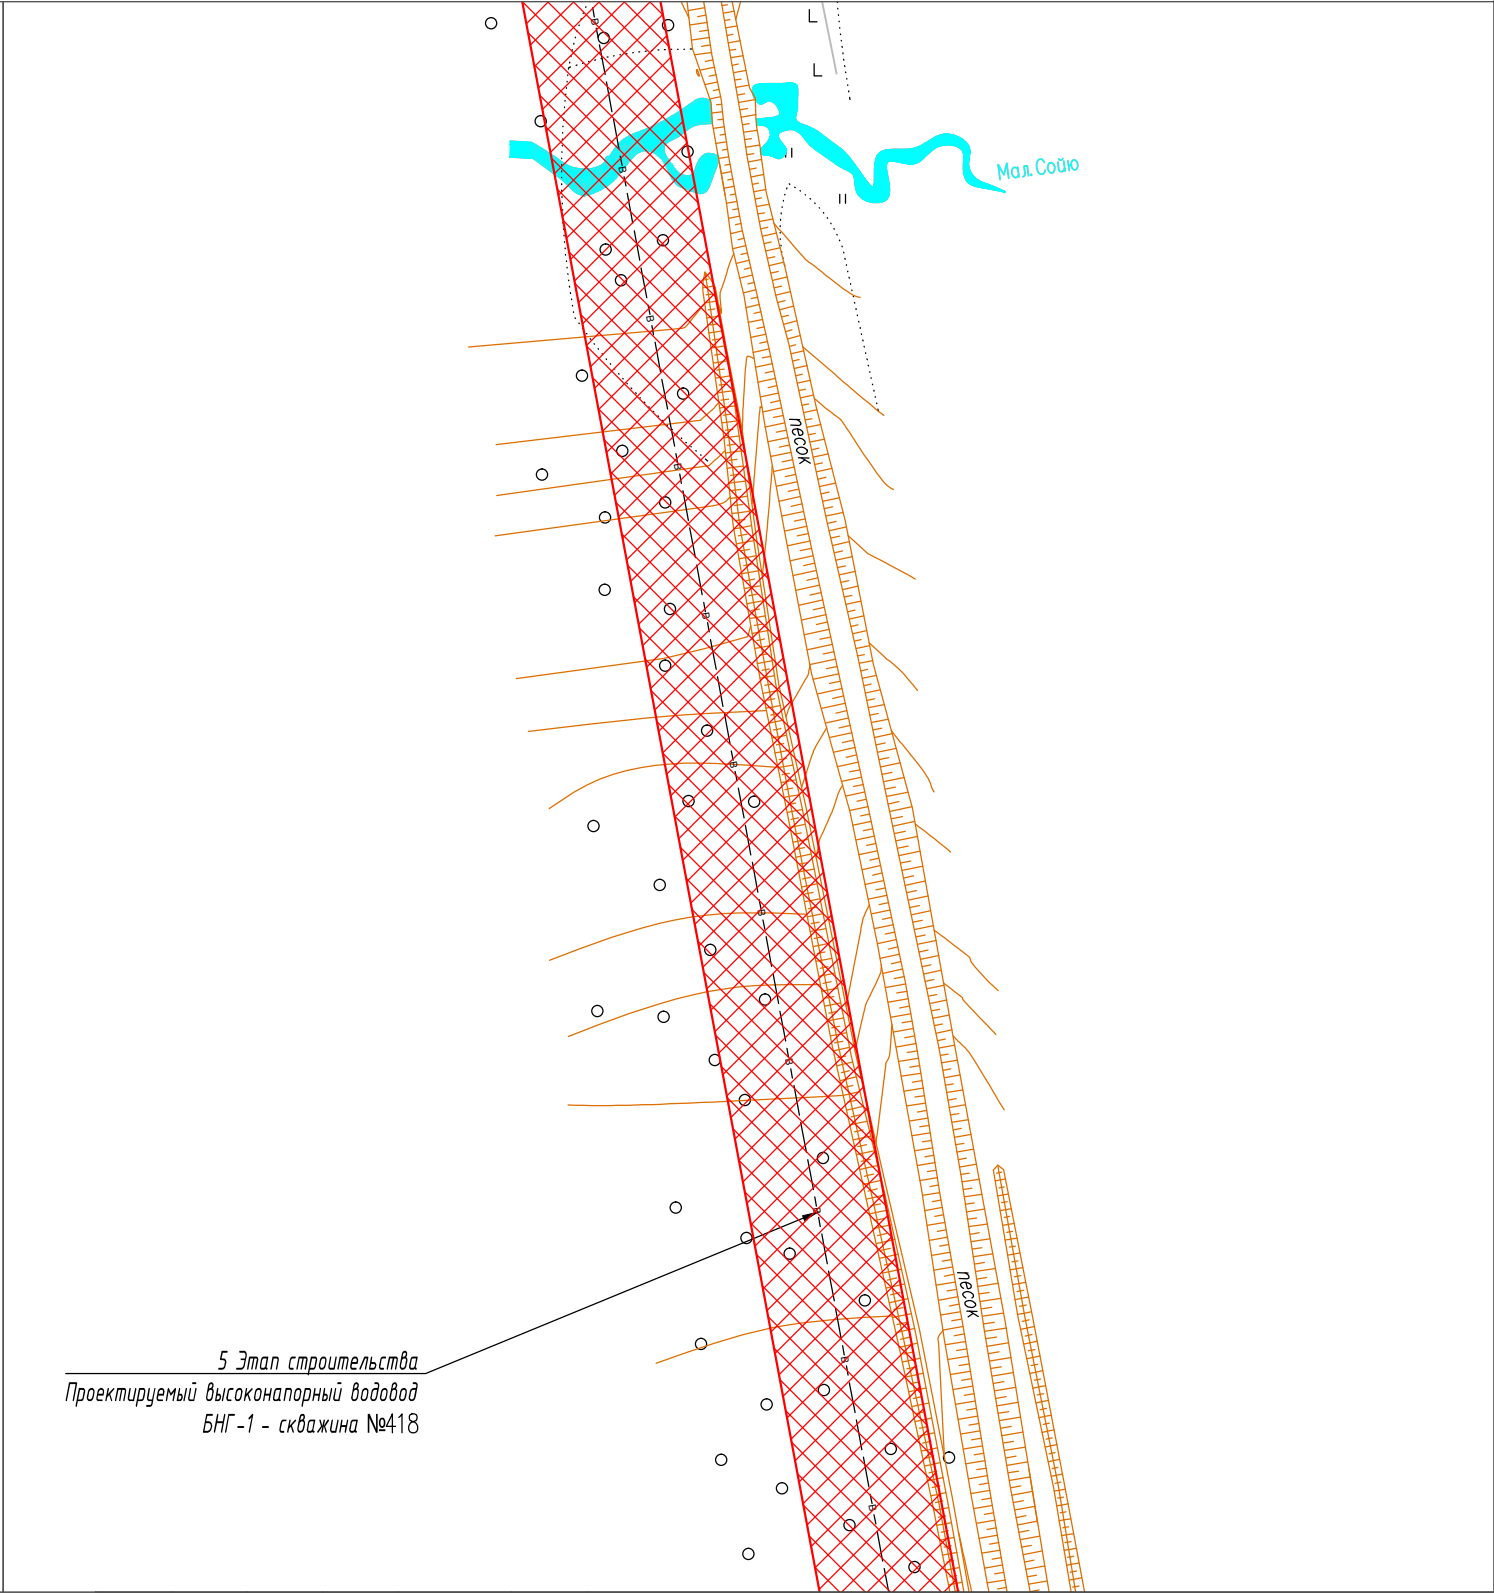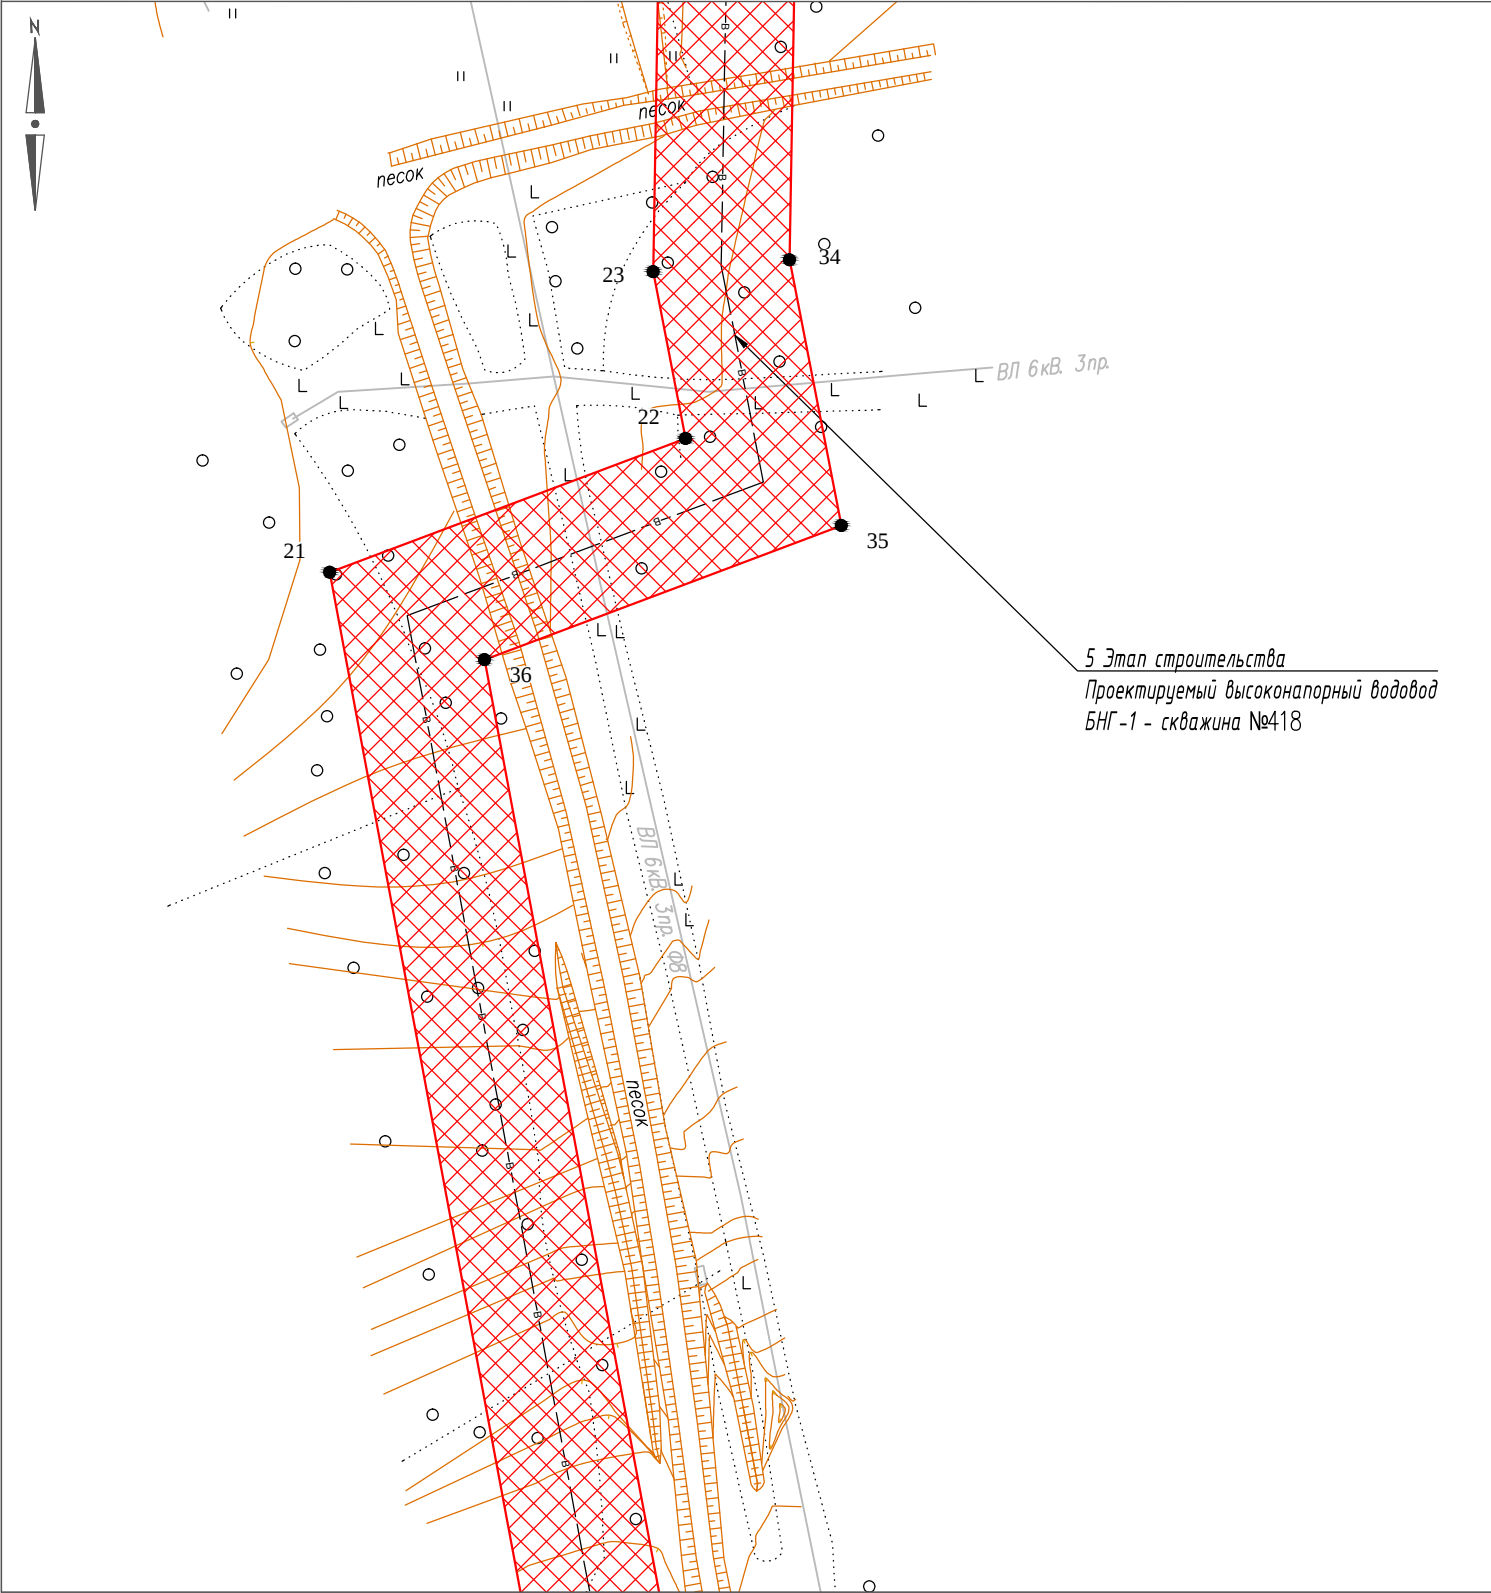


* Действующие и проектируемые красные линии отсутствуют

Условные обозначения:
- границы зон планируемого размещения линейных объектов;
- номер характерной точки границ зоны планируемого размещения линейных объектов.

						ПО25-Р/2016-01.000		
						Строительство и реконструкция трубопроводов Восточно-Савиноборского нефтяного месторождения		
Изм.	Кол.уч.	Лист	№ док.	Подп.	Дата	Проект планировки территории	Стадия	Лист
Разработал	Козлова				05.17		П	3
Проверил	Паршуков				05.17	Чертеж границ зон планируемого размещения линейных объектов		10
							ООО "Экозем изыскания"	

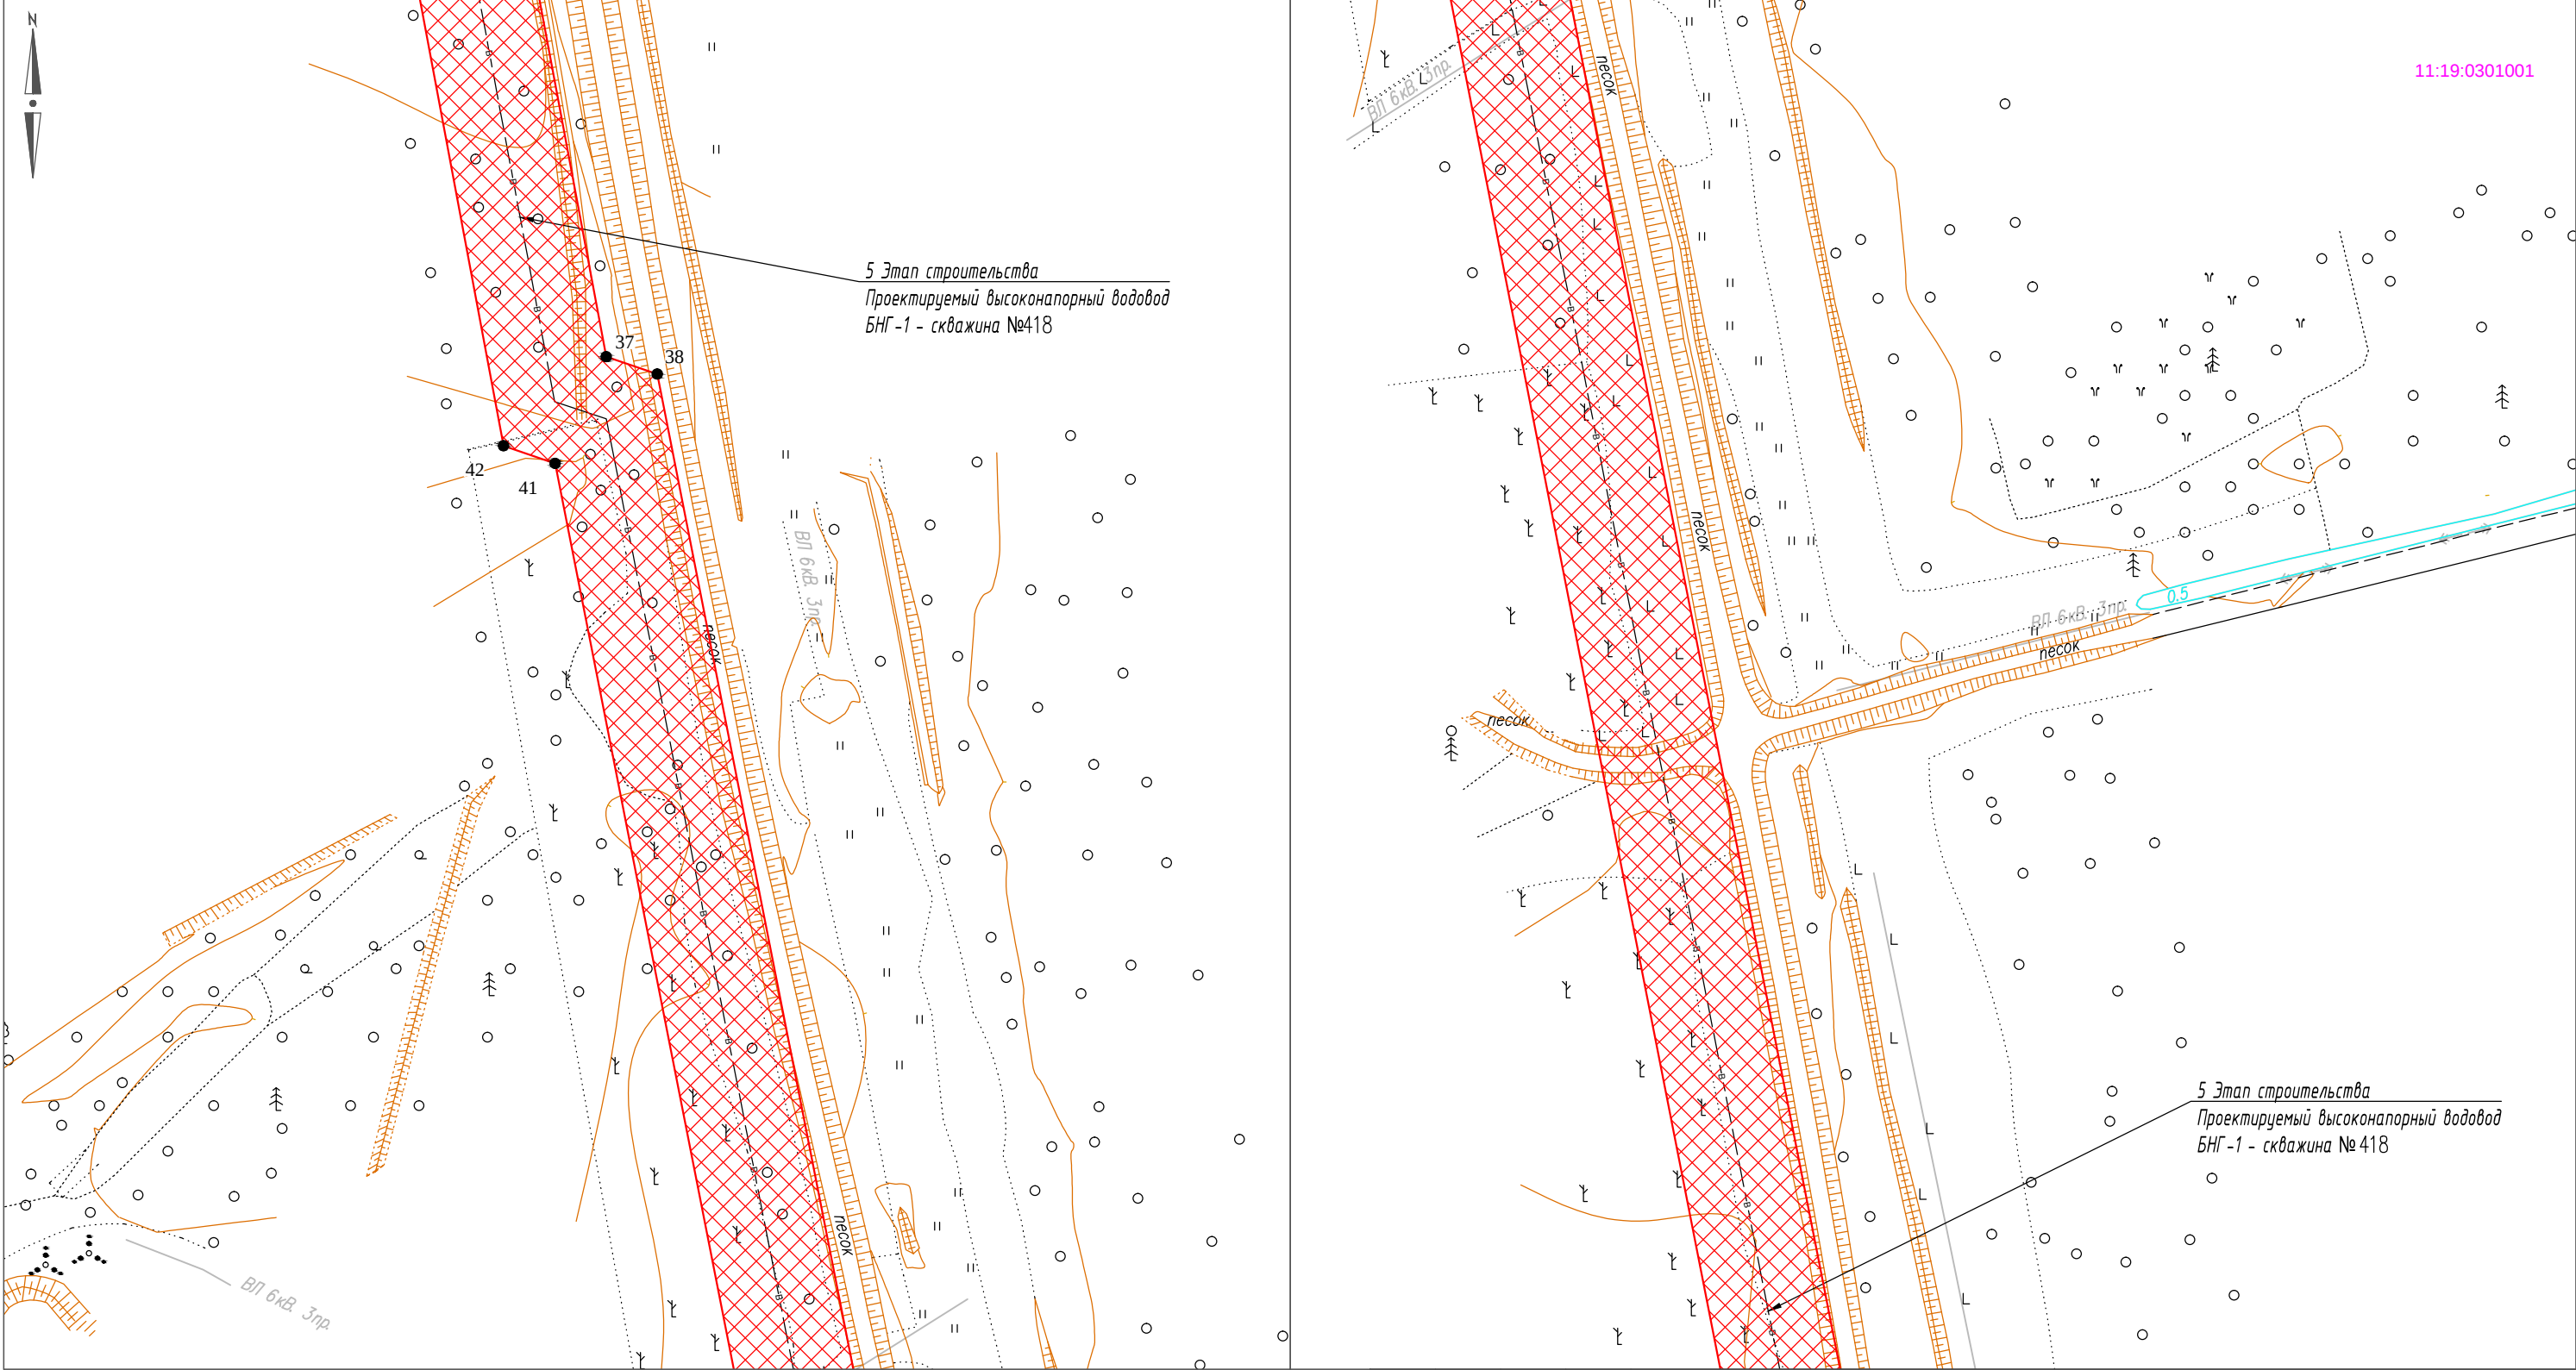


* Действующие и проектируемые красные линии отсутствуют						П025-Р/2016-01.000		
●1 Условные обозначения: - границы зон планируемого размещения линейных объектов; - номер характерной точки границ зоны планируемого размещения линейных объектов.						Строительство и реконструкция трубопроводов Восточно-Савиноборского нефтяного месторождения		
						Изм.	Кол.уч.	Лист
						№ док.	Подп.	Дата
						Разработал	Козлова	05.17
						Проверил	Паршуков	05.17
						Проект планировки территории		Стадия
								Лист
						Чертеж границ зон планируемого размещения линейных объектов		Листов
						ООО "Экозем изыскания"		

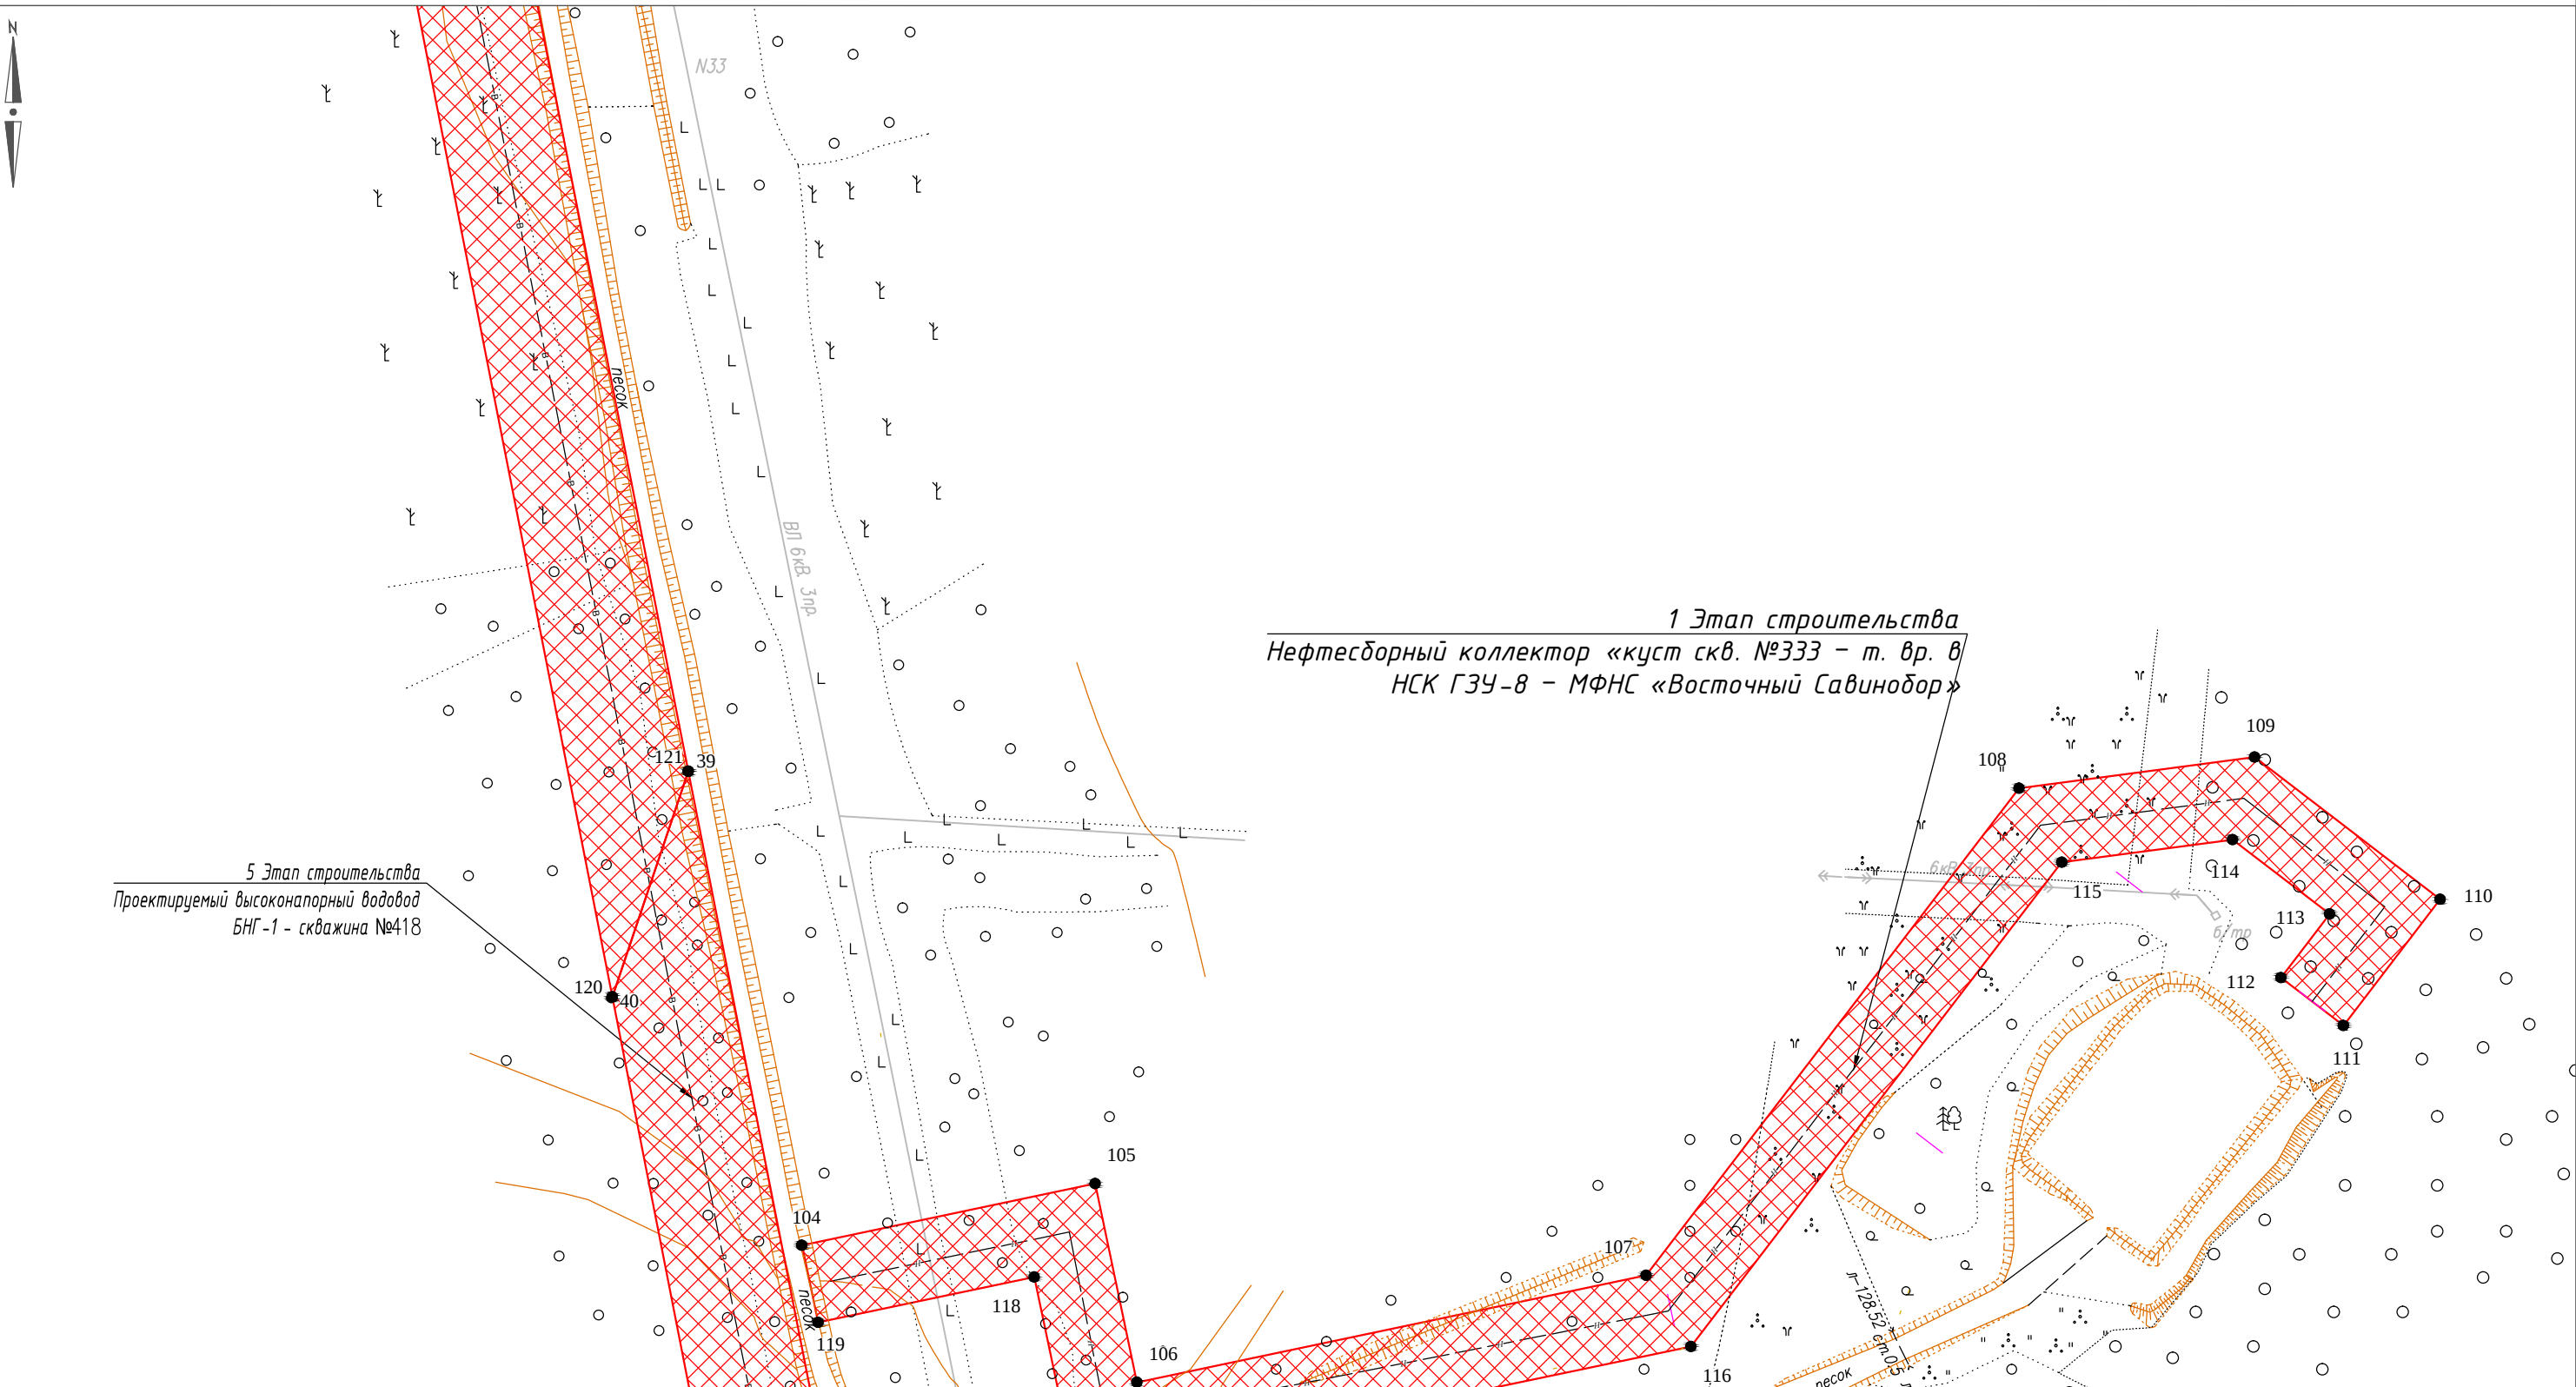

* Действующие и проектируемые красные линии отсутствуют

- Условные обозначения:
- границы зон планируемого размещения линейных объектов;
 - — номер характерной точки границ зоны планируемого размещения линейных объектов.

						П025-Р/2016-01.000			
						Строительство и реконструкция трубопроводов Восточно-Савиноборского нефтяного месторождения			
Изм.	Кол.уч	Лист	№ док.	Подп.	Дата	Проект планировки территории	Стадия	Лист	Листов
Разработал		Козлова			05.17		П	5	10
Проверил		Паршуков			05.17				
						Чертеж границ зон планируемого размещения линейных объектов	ООО "Экозем изыскания"		

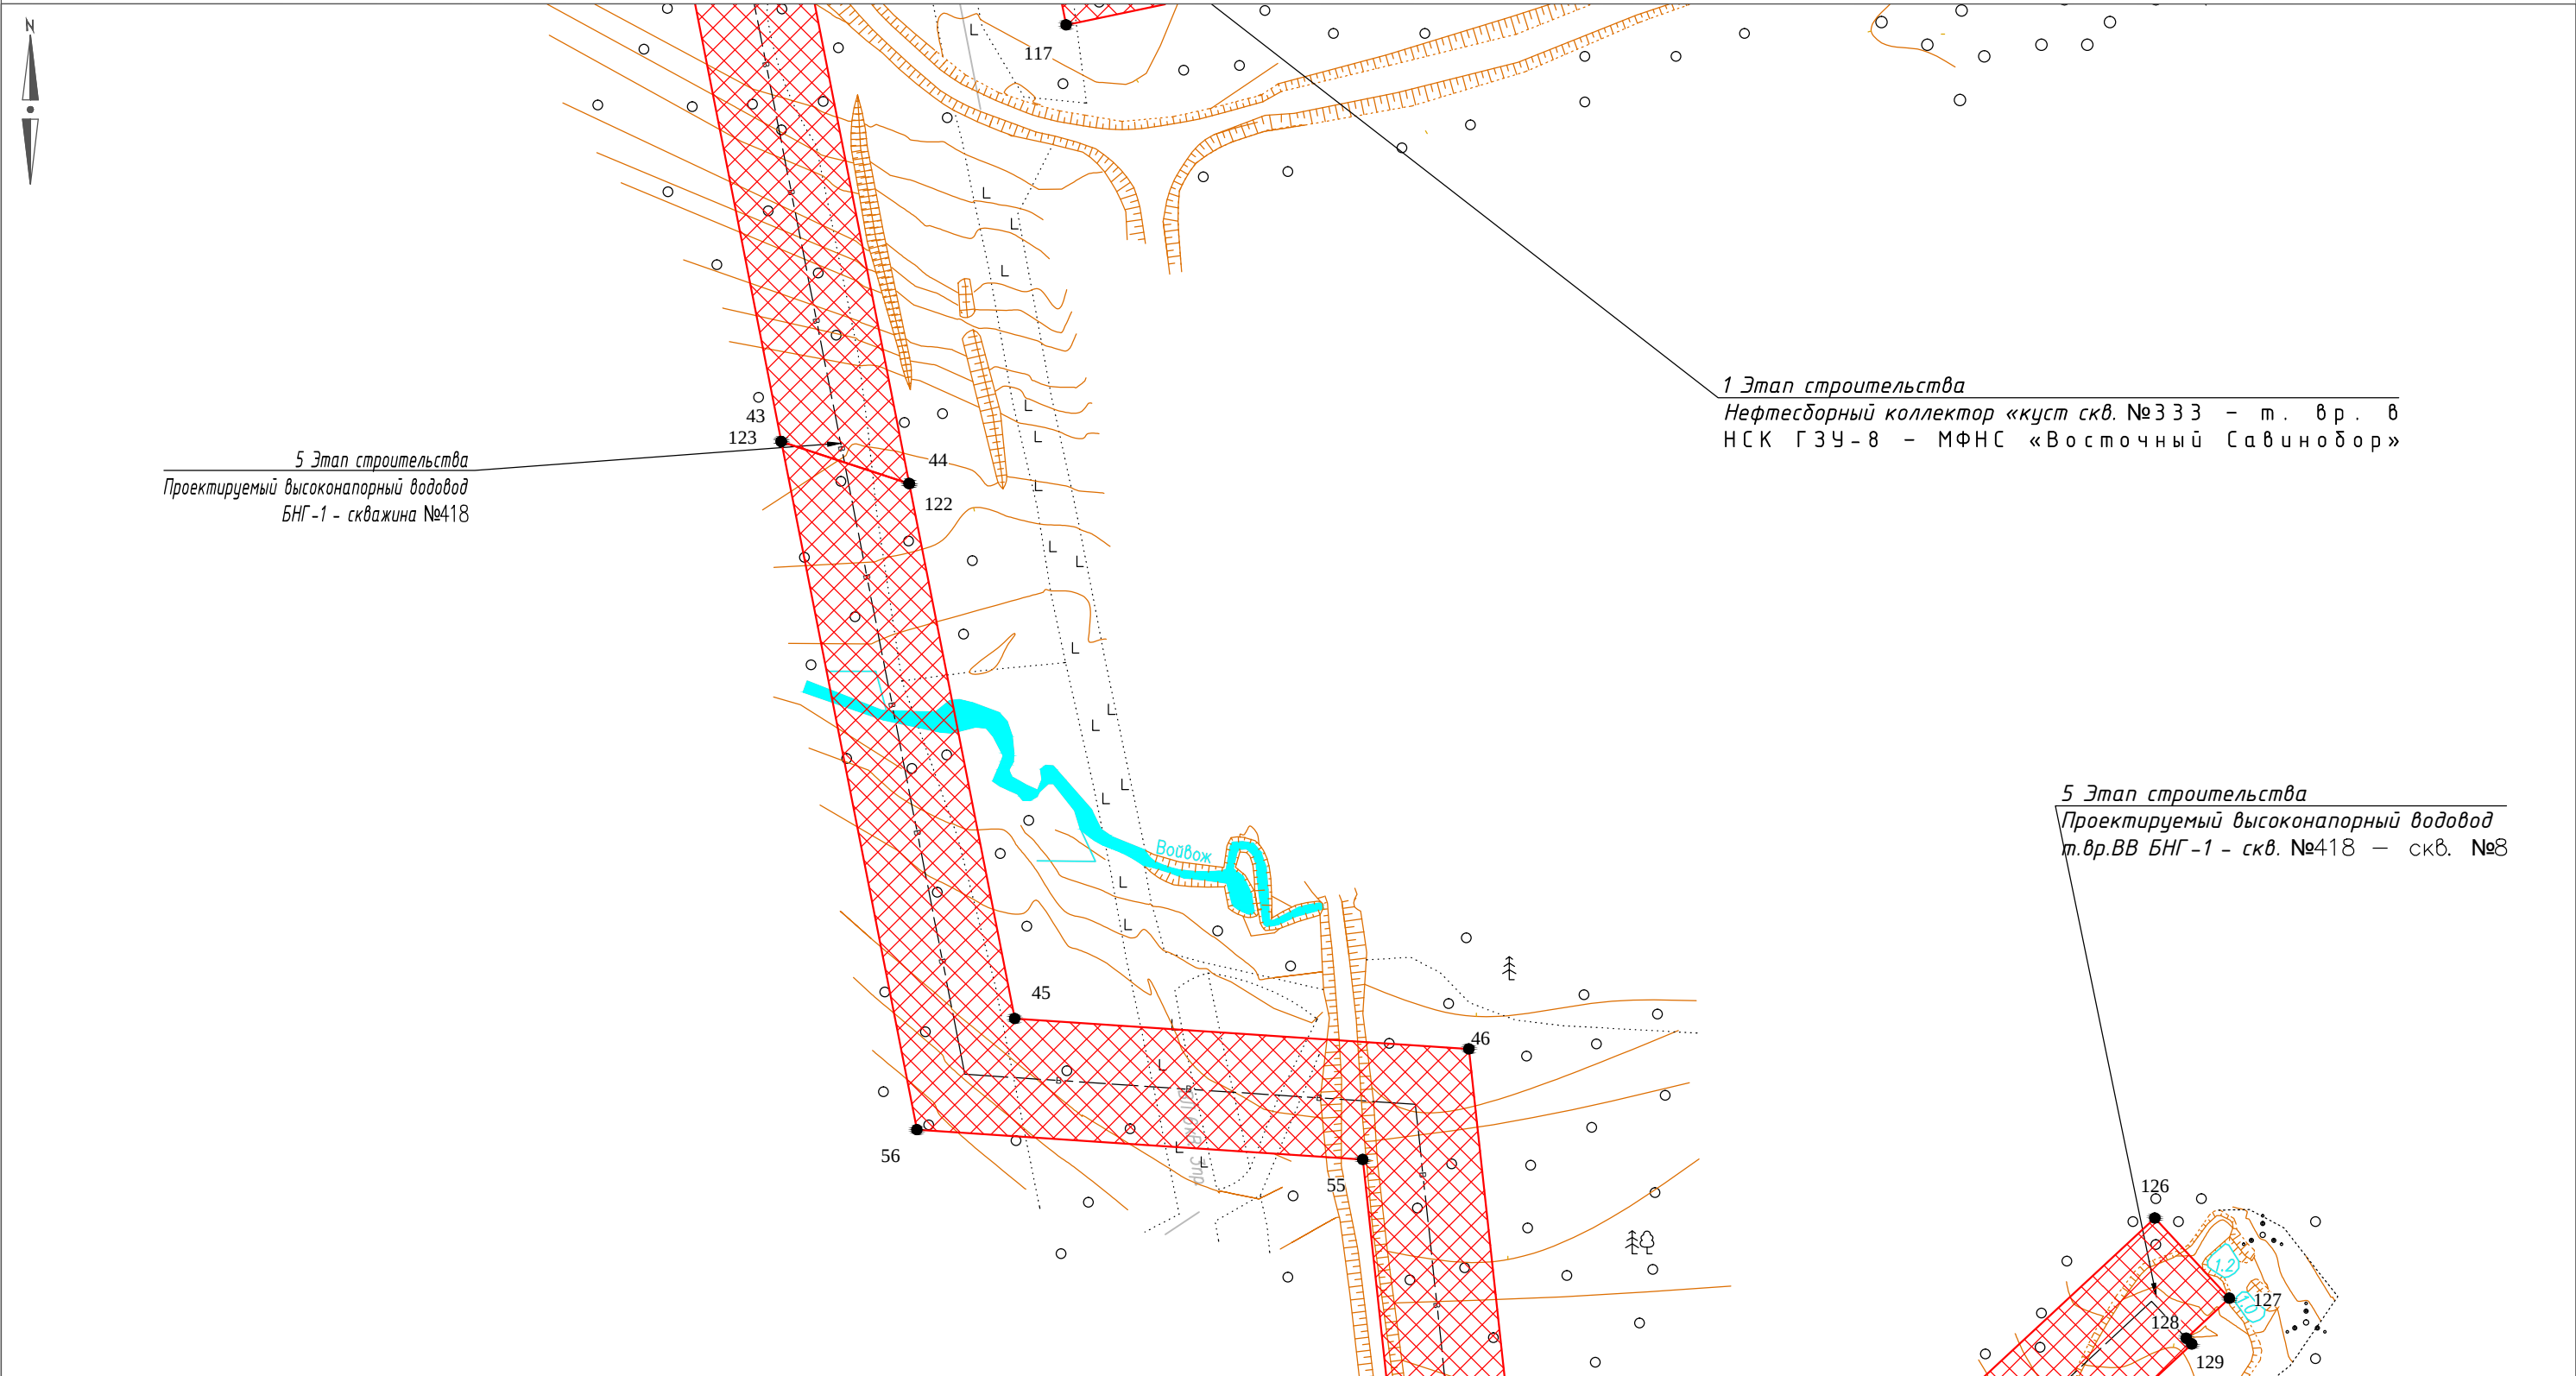



* Действующие и проектируемые красные линии отсутствуют ●1 Условные обозначения: - границы зон планируемого размещения линейных объектов; - номер характерной точки границ зоны планируемого размещения линейных объектов.							П025-Р/2016-01.000			
							Строительство и реконструкция трубопроводов Восточно-Савиноборского нефтяного месторождения			
	Изм.	Кол.уч.	Лист	№ док.	Подп.	Дата	Проект планировки территории	Стадия	Лист	Листов
	Разработал	Козлова				05.17		П	6	10
	Проверил	Паршуков				05.17	Чертеж границ зон планируемого размещения линейных объектов	ООО "Экозем изыскания"		

Общая площадь полосы отвода составляет 29,1693 га


под объект: «Строительство и реконструкция трубопровода Восточно-Саиноборского нефтяного месторождения»

Республика Коми, ГУ "Сосноводорское лесничество", Конашевское частковое лесничество, кв. 48, 49, 55; ГУ "Виктыльское лесничество", Щердинское частковое лесничество, кв. 24, 40, 57

Масштаб 1:2 000

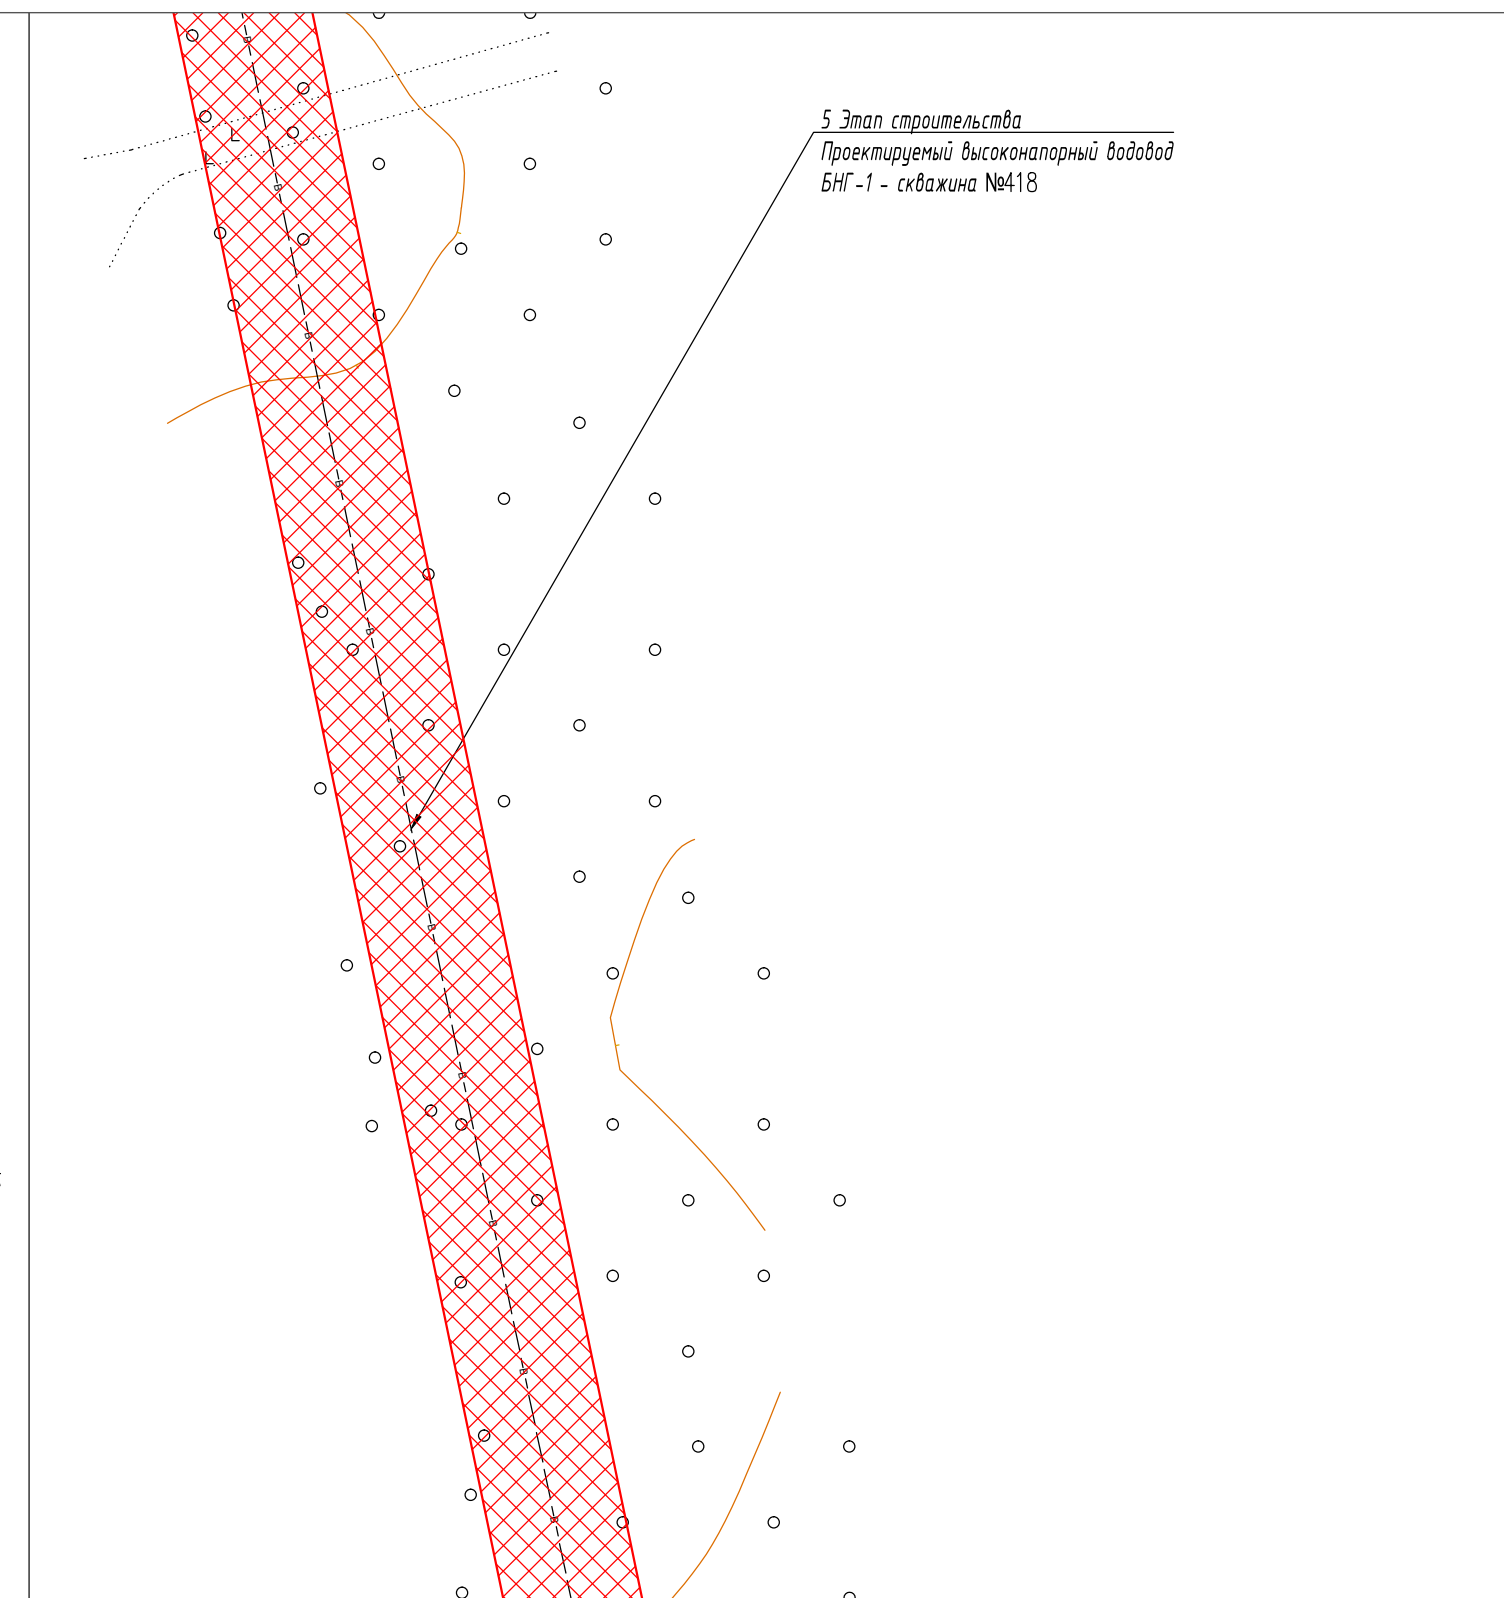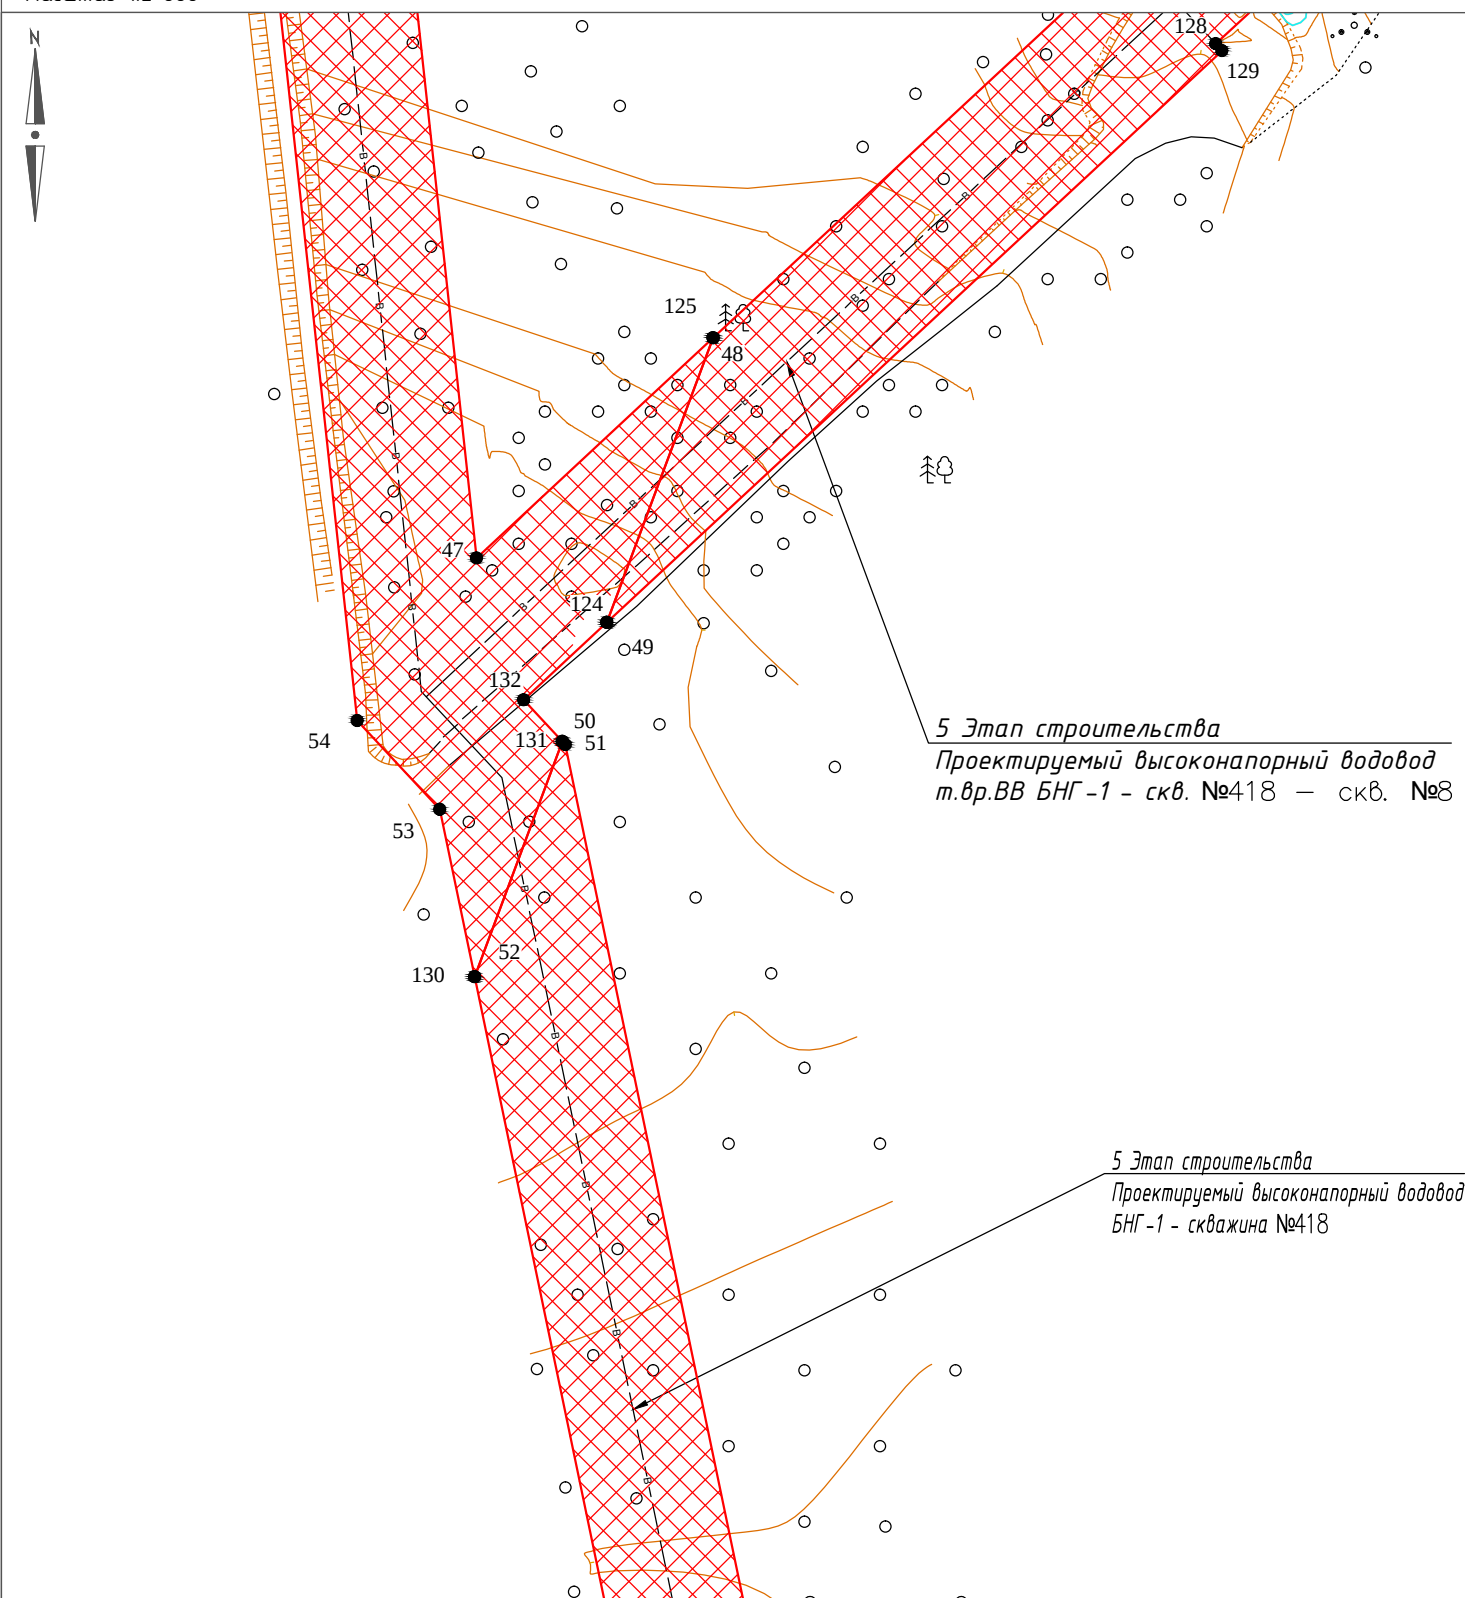

* Действующие и проектируемые красные линии отсутствуют

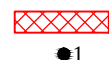

Условные обозначения:

- границы зон планируемого размещения линейных объектов;
- номер характерной точки границ зоны планируемого размещения линейных объектов.


						П025-Р/2016-01.000			
						Строительство и реконструкция трубопроводов Восточно-Савиноборского нефтяного месторождения			
Изм.	Кол.уч	Лист	№ док.	Подп.	Дата				
						Проект планировки территории	Стадия	Лист	Листов
Разработал		Козлова			05.17		П	7	10
Проверил		Паршуков			05.17				
						Чертеж границ зон планируемого размещения линейных объектов	000 "Экозем изыскания"		

Общая площадь полосы отвода составляет 29,1693 га

под объект: «Строительство и реконструкция трубопроводов Восточно-Саиноборского нефтяного месторождения»

Республика Коми, ГУ "Сосногорское лесничество", Конашельское участковое лесничество, кв. 48, 49, 55; ГУ "Вуктыльское лесничество", Щердинское участковое лесничество, кв. 24, 40, 57

Μακρυνάδ 1:2 000

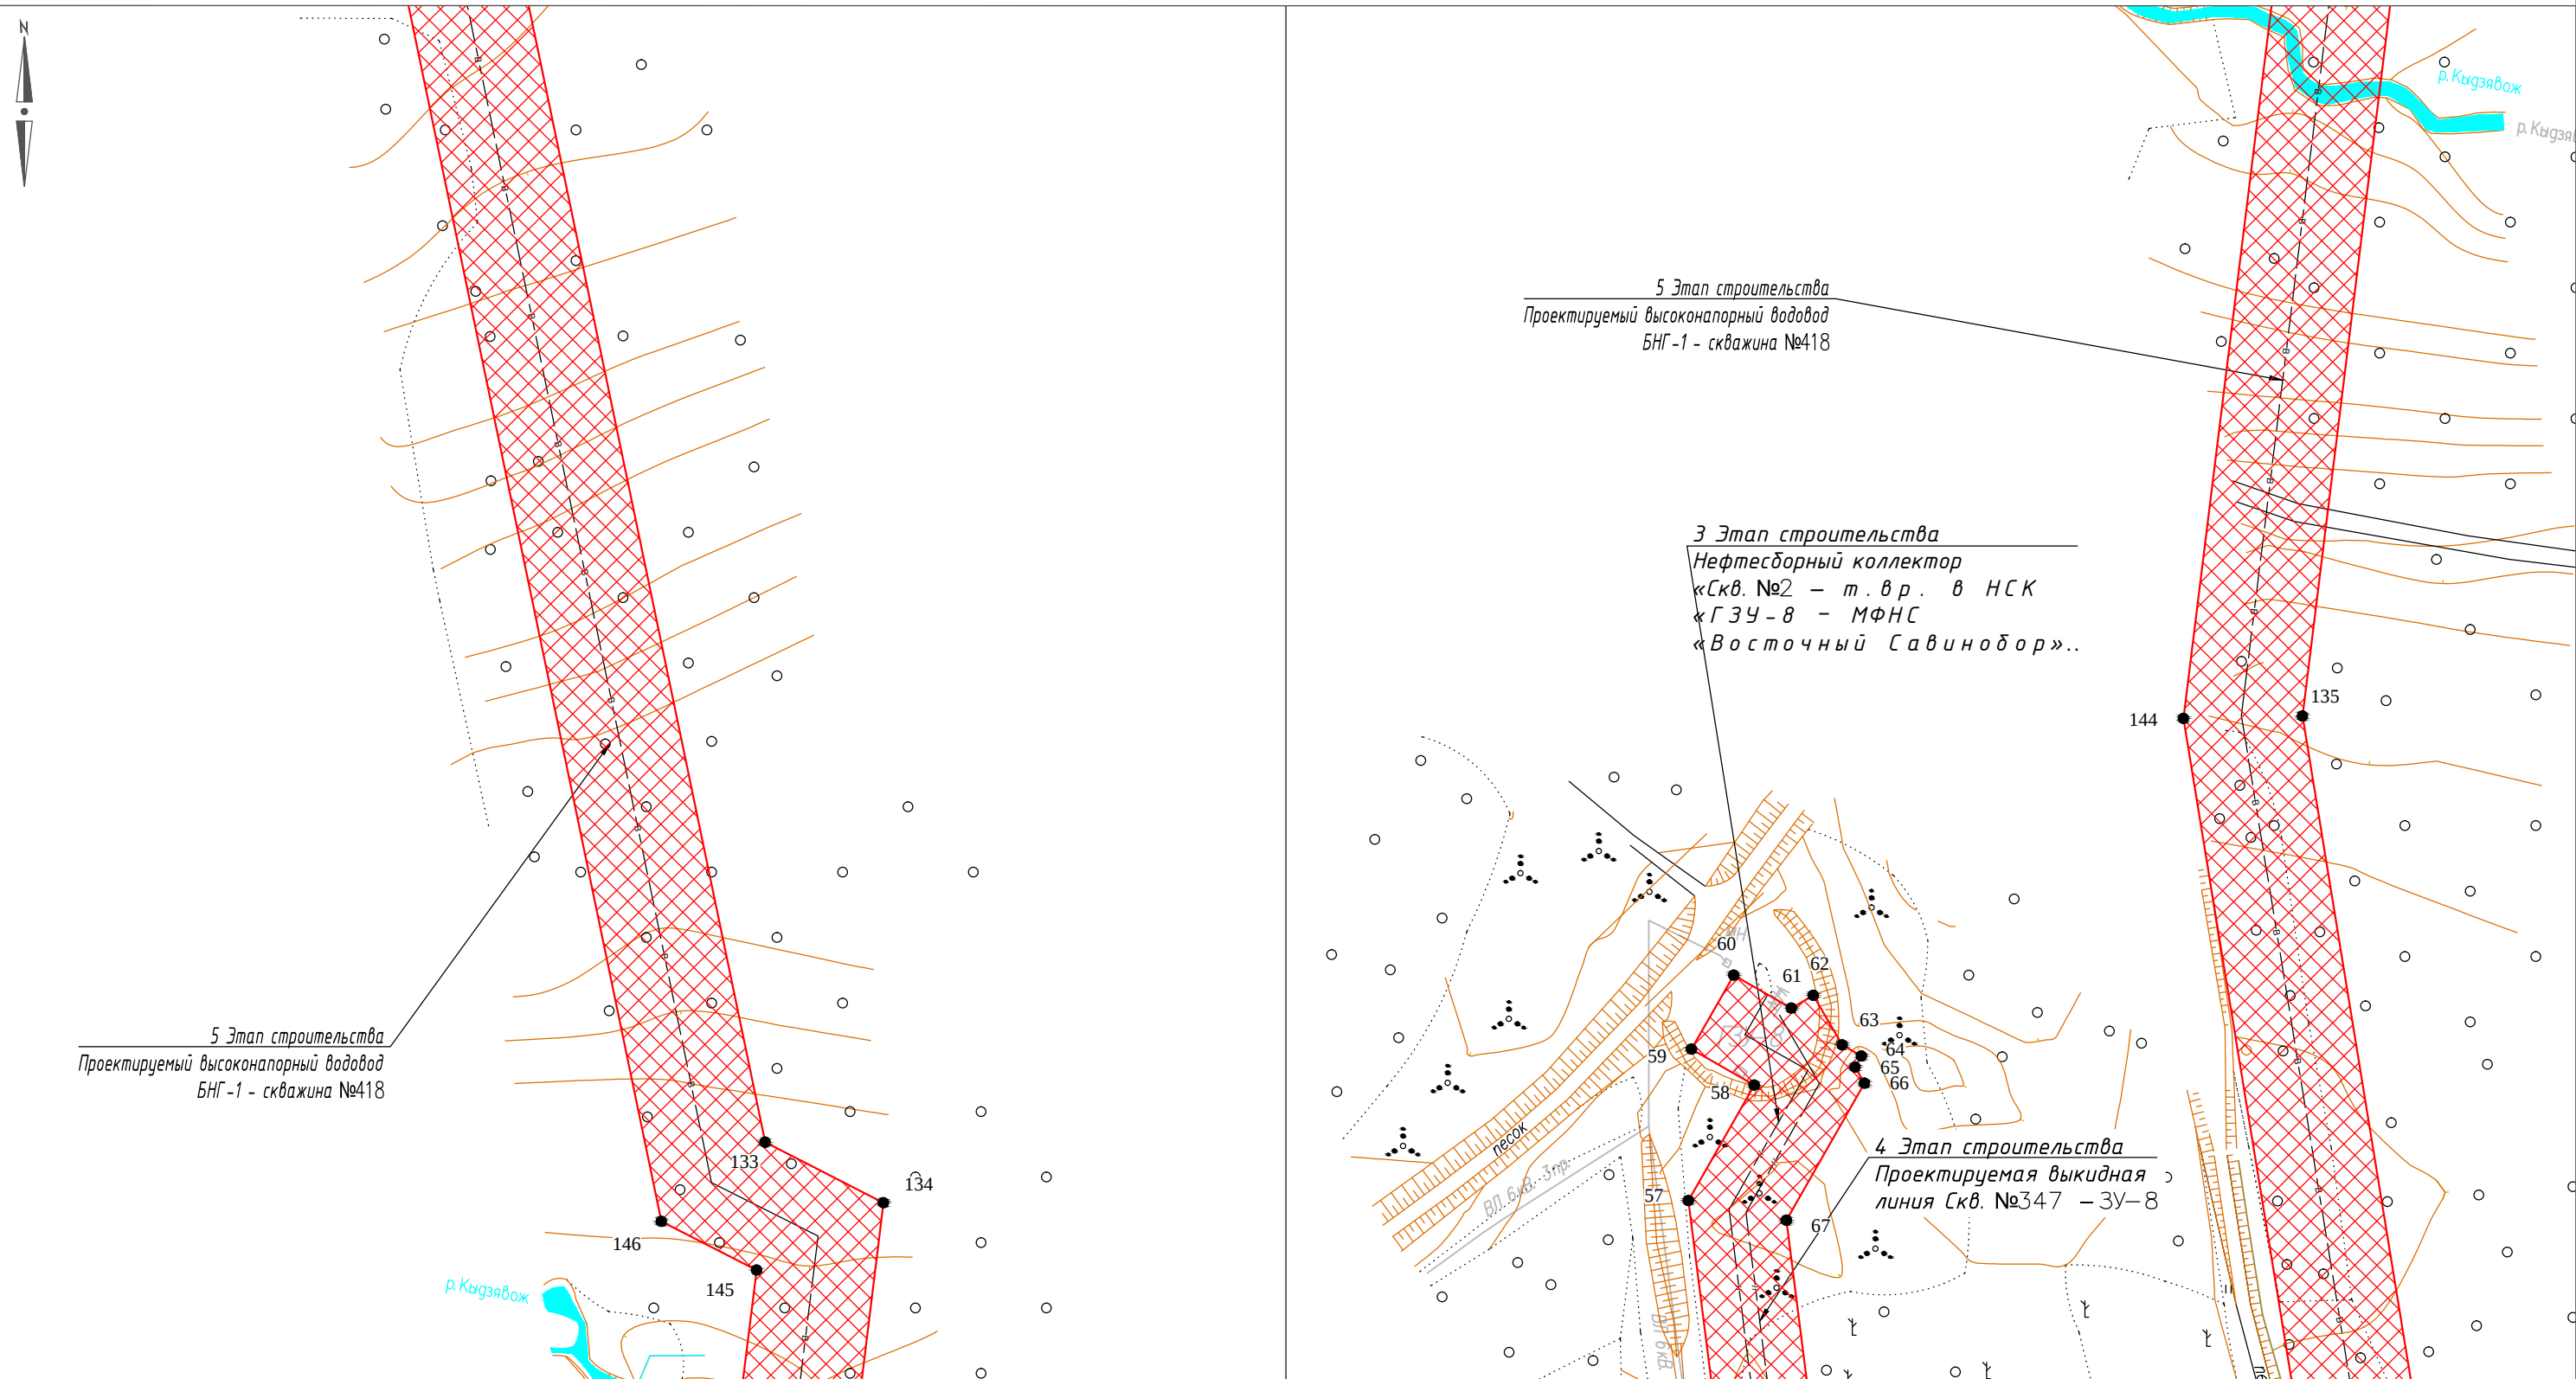

3 Этап строительства

Нефтесборный коллектор

«Скв. №2 — м. в р. в НСК

«ГЗУ-8 - МФНС


«Восточный Савинобор»..

4 Этап строительства

Проектируемая выкидная

линия Скв. №347 – 3У-8

* Действующие и проектируемые красные линии отсутствуют

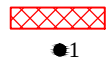

Условные обозначения:

- границы зон планируемого размещения линейных объектов;


- номер характерной точки границ зоны планируемого

размещения линейных объектов.

						ПО25-Р/2016-01.000			
						Строительство и реконструкция трубопроводов Восточно-Савиноборского нефтяного месторождения			
Изм.	Кол.уч.	Лист	№ док.	Подп.	Дата				
						Проект планировки территории	Стадия	Лист	Листов
Разработал		Козлова		05.17			П	8	10
Проверил		Паршуков		05.17		Чертеж границ зон планируемого размещения линейных объектов	ООО "Экозем изыскания"		

Строительство и реконструкция трубопроводов
Восточно-Савиноборского нефтяного месторождения

Изм.	Кол.уч.	Лист	№ док.	Подп.	Дата	Восток - Садовое/Среднее нефтяное месторождения			
						Проект планировки территории	Стадия	Лист	Листов
Разработал		Козлова			05.17		П	8	10
Проверил		Паршуков			05.17	Чертеж границ зон планируемого размещения линейных объектов	ООО "Экозем изыскания"		

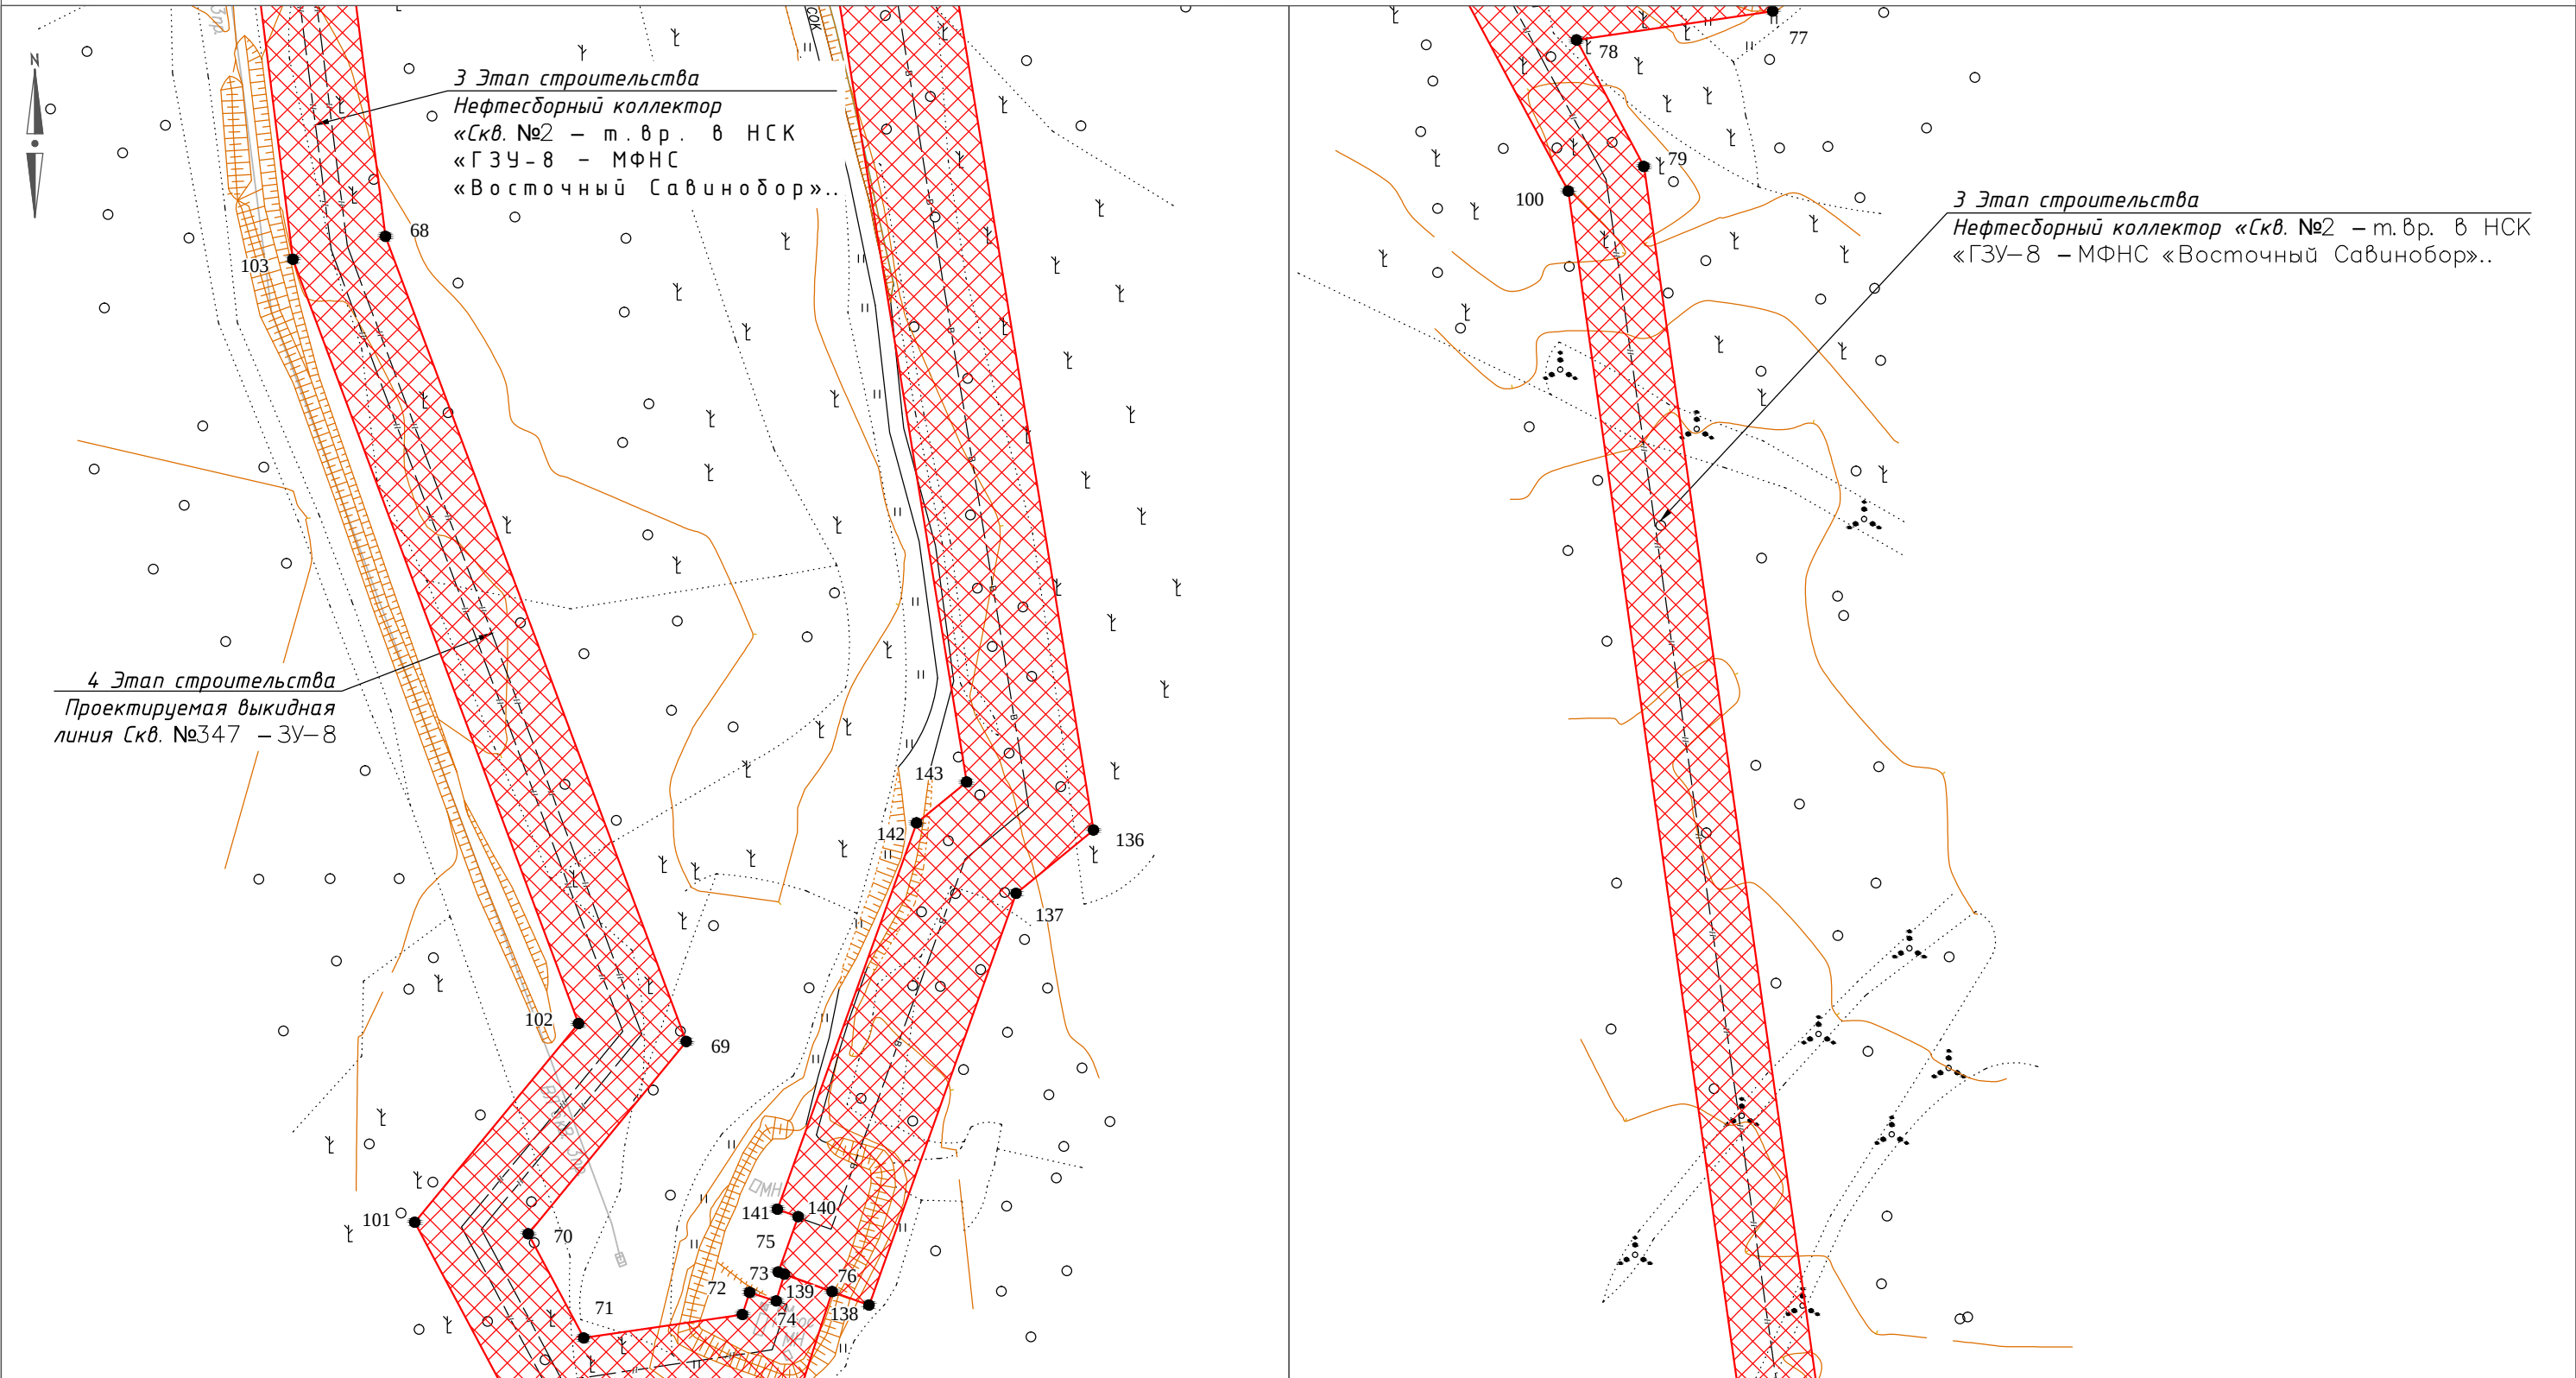

* Действующие и проектируемые красные линии отсутствуют

Условные обозначения:
- границы зон планируемого размещения линейных объектов;
- номер характерной точки границ зоны планируемого размещения линейных объектов.

						ПО25-Р/2016-01.000		
						Строительство и реконструкция трубопроводов Восточно-Савиноборского нефтяного месторождения		
Изм.	Кол.уч.	Лист	№ док.	Подп.	Дата	Проект планировки территории	Стадия	Лист
Разработал	Козлова				05.17		П	9
Проверил	Паршуков				05.17	Чертеж границ зон планируемого размещения линейных объектов		10
							ООО "Экозем изыскания"	

