


Проект межевания территории кадастровго квартала 11:17:0402008  
Российская Федерация, Республика Коми, МО ГО "Вуктыл"

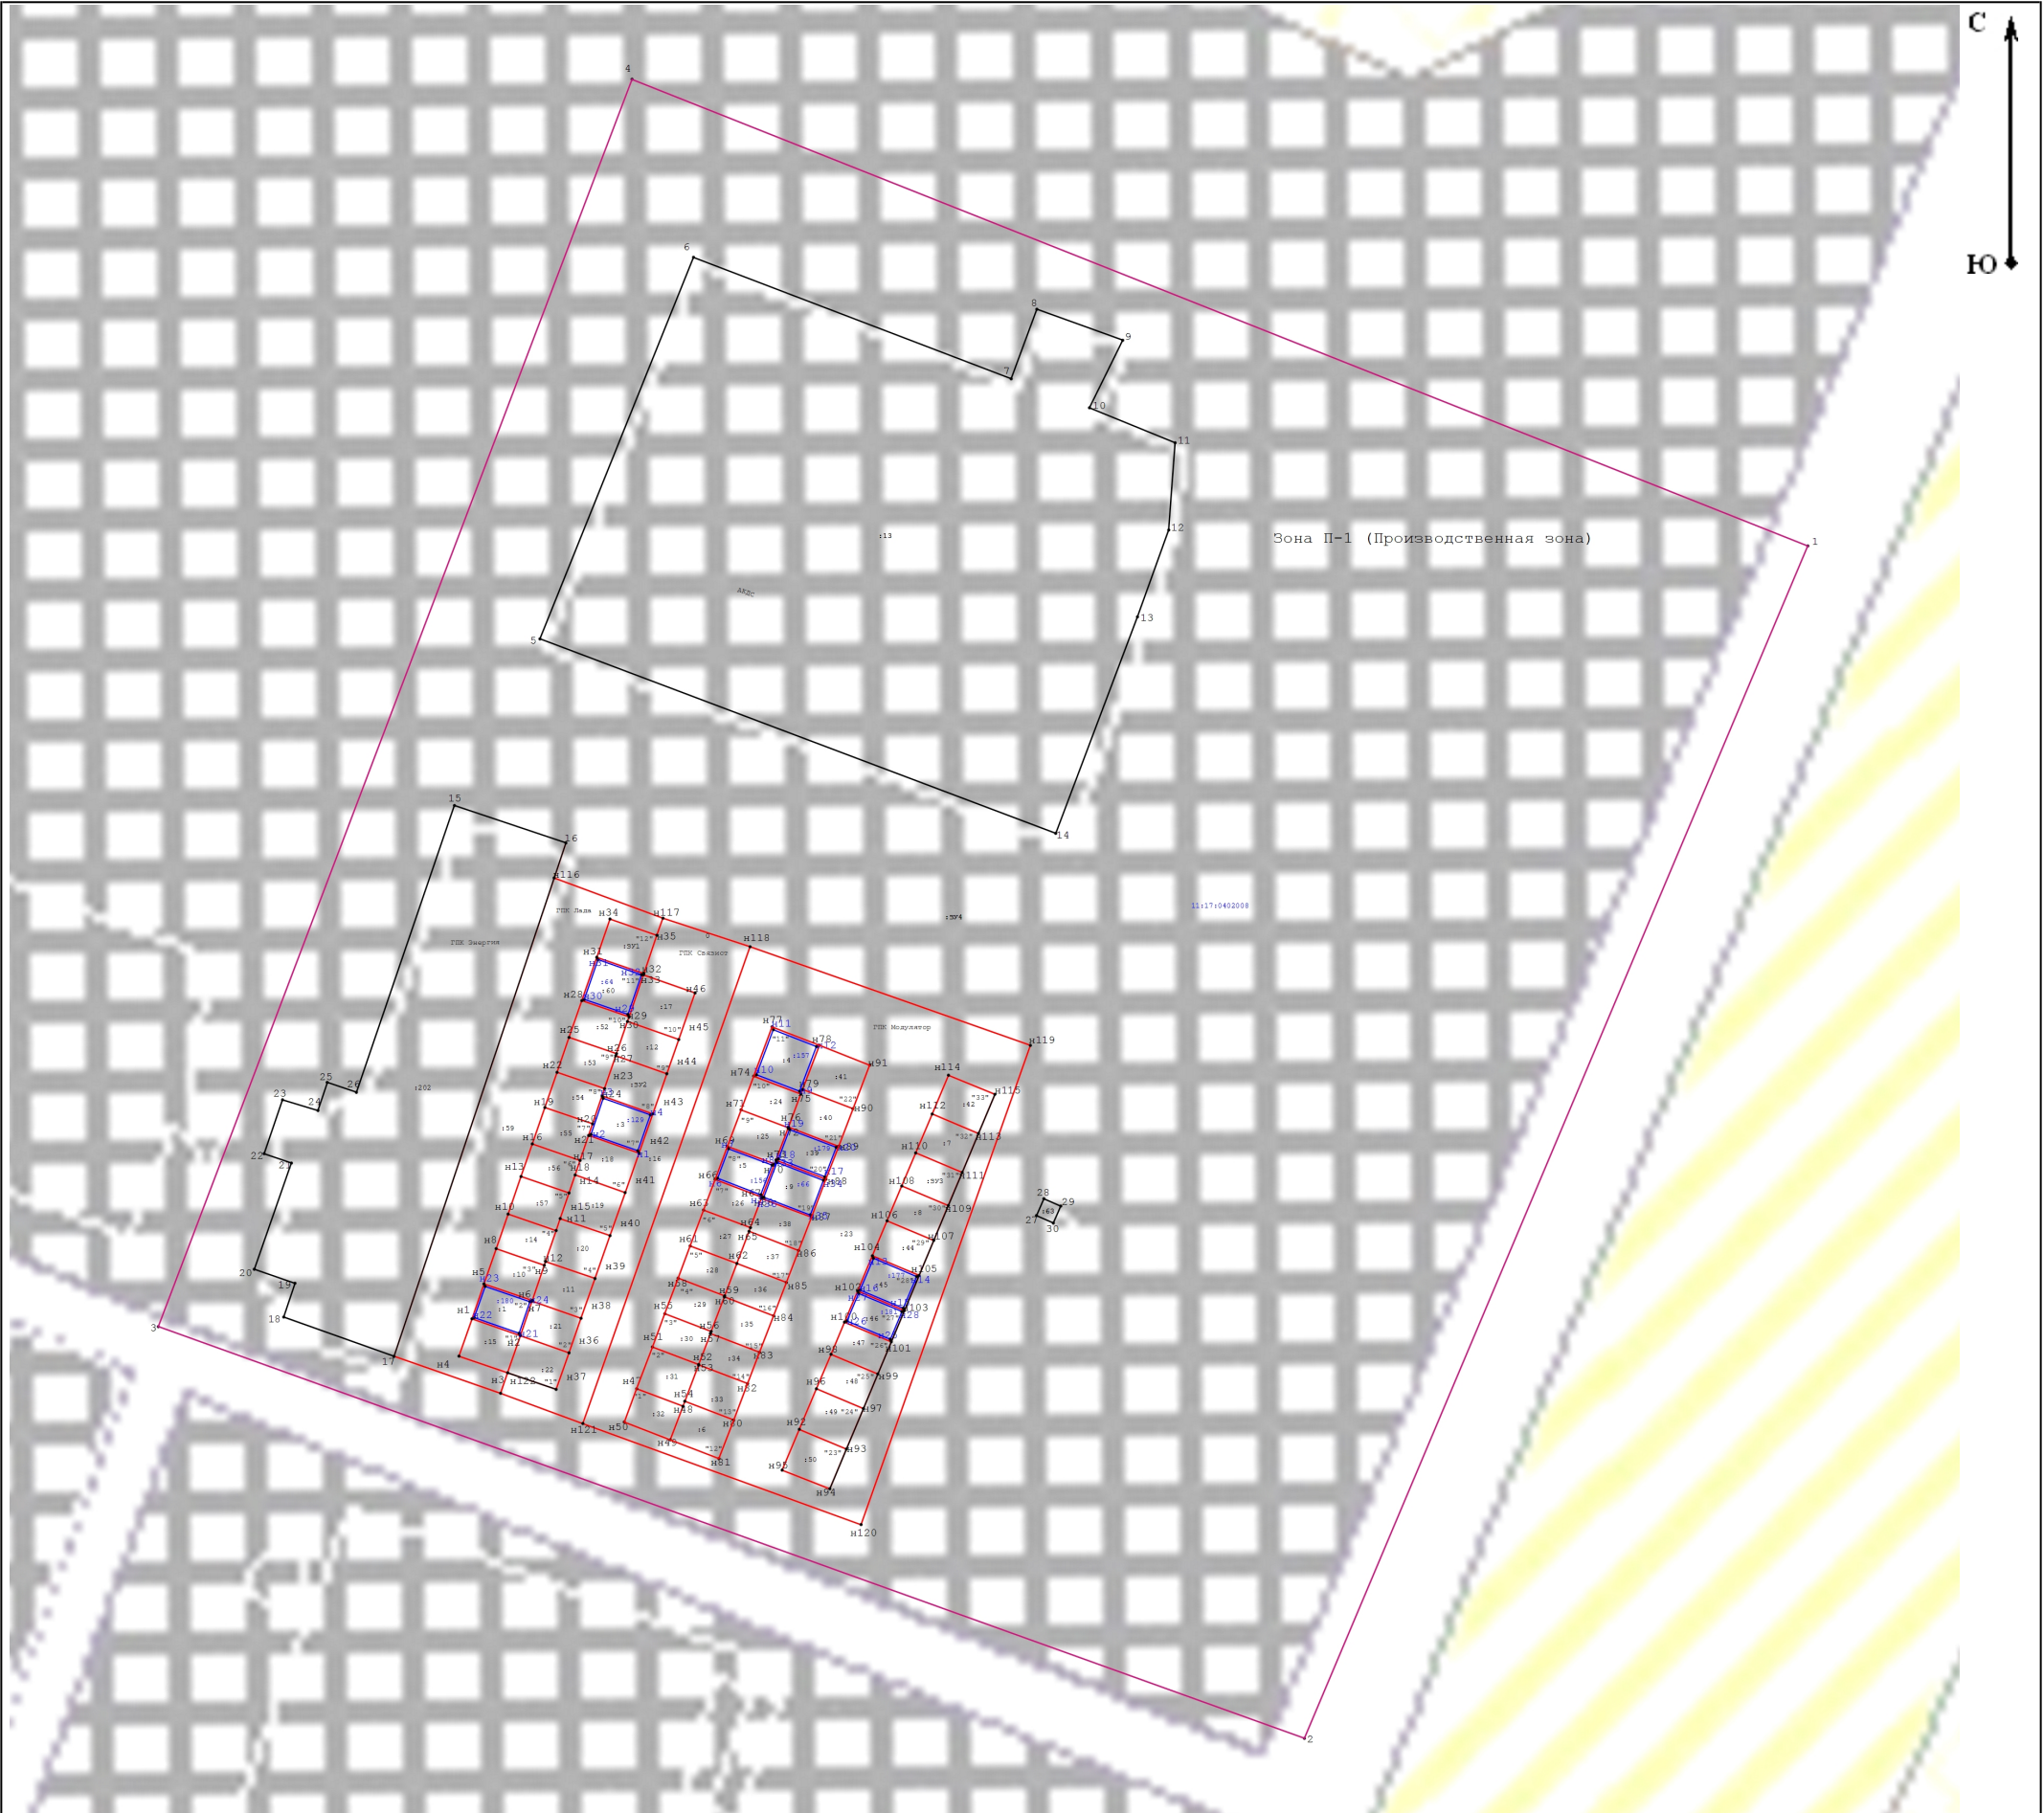

Масштаб 1:1 000

Условные обозначения:

- :ЗУ1 - образуемый земельный участок
- : 43 - Кадастровый номер земельного участка или объекта капитального строительства
- Существующая часть границы, имеющиеся в ЕГРН сведения о которой достаточны для определения ее местоположения
- Вновь образованная часть границы, сведения о которой достаточны для определения ее местоположения
- н6 - Образуемая точка, сведения о которой позволяют однозначно определить ее местоположение
- 7 - Существующая точка, имеющиеся в ЕГРН сведения о которой позволяют однозначно определить ее местоположение
- Граница кадастрового квартала
- обозначение границы объекта капитального строительства